



Datum opmaak; 8 - 1 - 2018
Gewijzigd : 20 - 1 - 2018

Format projectplan aanleg landschapselementen -LANDSCHAPPELIJKE INPASSING-COMPENSATIE MAATREGELEN-

Gegevens aanvrager:

[Empty yellow box for applicant details]

Ligging project;

Gemeente : Effen-Leur
Kadastraal bekend : gemeente Effen-Leur, sectie Q, nummer 1496

Projectplan

De ondergetekende verklaart in te stemmen met dit plan dat betrekking heeft op:

aanleg landschappelijke beplanting t.b.v. kwaliteitsimpuls landschap aanpassing bestemmingsvlakken / bouwvlak / nieuwbouw

aanleg landschappelijke beplanting t.b.v. landschappelijke inpassing glastuinbouw

aanleg landschappelijke beplanting t.b.v. compensatie te verwijderen houtwal/landschapsboom/elzensingel/t.b.v. realisatie glastuinbouw

aanleg landschappelijke beplanting t.b.v. landschappelijke inpassing waterbassin

Bijlagen:

schets beplanting (schaal 1:2000), toelichting, plantsoenlijst

schets poel (schaal 1:100/1:250) + grondverzet

Datum 16-01-2018

Handtekening

[Empty yellow box for signature]

Toelichting beplantingsplan

Te beplanten grond: zand/ klei (*), dikte feeltlaag: 30 cm, droog

Toelichting per vak





vak	: 1
bepantingsstype	: Houtsingel in de vorm bossingel met bovenstaanders
lengte/oppervl.	: $162 \times 10 \text{ m} = 1620 - 25 = 1595 \text{ m}_2$
aantal rijen	: bosplantsoen 8 bovenstaanders 1
plantverband	: bosplantsoen $1,25 \times 1,25 \text{ m}$ bovenstaanders h.o.h. 12 m.
aantal stuks	: 1025 st. bosplantsoen 8 st. laanbomen
menging	: individueel

Bepantingsstype : houtsingel/bosje/haag/bomenrij

Menging : individueel (soorten door elkaar planten)

groepsgewijs (soorten in groepjes van 3-5 st. van dezelfde soort aanplanten)

1 Plantsoenlijst :





Naam (ned. naam/lat. naam)	Totaal	Aantal per beplantingsvak						
		vak:	1					
Bosplantsoen (2 jarig plantmateriaal, maat 60-80 of 60-100)								
Boomvormers								
Berk/ <i>Betula sp.</i>								
Es/ <i>Fraxinus excelsior</i>								
Haagbeuk/ <i>Carpinus betulus(H)</i>								
Zwarte els / <i>Alnus glutinosa</i> (vulhout; tijdig verwijderen)	50	50						
Struikvormers								
Gelderse roos / <i>Viburnum opulus</i>	75	75						
Hazelaar/ <i>Corylus avellana</i>	50	50						
Hondsroos/ <i>Rosa canina</i>								
Kornoelje ,rode/ <i>Cornus sanguinea</i>	100	100						
Gele kornoelje / <i>Cornus mas</i>	25	25						
Liguster/ <i>Ligustrum vulgare (H)</i>	100	100						
Lijsterbes/ <i>Sorbus aucuparia</i>	100	100						
Sleedoom/ <i>Prunus spinosa</i>								
Veldesdoorn/ <i>Acer campestre(H)</i>	75	75						
Vogelkers/ <i>Prunus padus</i>	75	75						
Vuilboom/ <i>Rhamnus frangula</i>	150	150						
Krent / <i>Amelanchier lamarckii</i>	50	50						
Hulst / <i>Ilex aquifolium</i>	75	75						
Mispel / <i>Mespilus germanica</i>	25	25						
Vlier / <i>Sambucus nigra</i>	75	75						
Totaal bosplantsoen	1025	1025						

	vak:	1						
Laanbomen, minimaal maat 10-12 (grotere maat mag aangeplant worden maar subsidie is gebaseerd op maat 10-12)								
Beuk/ <i>Fagus sylvatica</i>								
Es/ <i>Fraxinus excelsior</i>								
C.v.....								
Hollandse linde/ <i>Tilia vulgaris</i> c.v. <i>Pallida</i>								
Kleinbladige linde/ <i>Tilia cordata</i> c.v.....								
Noot/ <i>Juglans regia</i>								
Zomereik/ <i>Quercus robur</i>	8	8						
Totaal laanbomen	8	8						

--





Landschapspakket: Bossingel

Wat is een bossingel?

- Het is een vrijliggend aaneengesloten lijnvormig landschapselement, met een opgaande begroeiing van inheemse bomen en struiken met een bedekking van minimaal 90%.



Bossingel



Bossingel



Algemene eisen ten aanzien van inrichting en beheer

- Het element is tenminste 25 meter lang en is tenminste 2 meter en ten hoogste 20 meter breed;
- Bij versnipperen van het takhout mogen de snippers niet in het element worden verwerkt;
- Bij verbranden van het takhout (indien dit mogelijk is in kader van APV) geen vuur maken in of binnen 5 meter vanaf het element;
- Het gebruik van chemische bestrijdingsmiddelen in het element is niet toegestaan m.u.v. pleksgewijze bestrijding van akkerdistel, ridderszuring, Jacobskruiskruid en Japanse duizendknoop en van ongewenste houtsoorten (Amerikaanse vogelkers, Amerikaanse eik en Robinia) middels een stobbenbehandeling;
- Bij beweiding van de aanliggende gronden is een raster aanwezig waardoor schade door vraat aan stammen en hakhoutstoven en betreding van het element wordt voorkomen. Het raster mag niet bevestigd zijn aan stammen van het element zelf;
- Grondbewerking van de aanliggende gronden wordt zodanig uitgevoerd dat schade aan het element wordt voorkomen;
- Snoeiwerkzaamheden worden in beginsel alleen verricht in de periode tussen 1 november en 15 maart.; bestrijding van ongewenste houtsoorten kan in de periode tussen 15 juli en 15 maart plaats vinden.


Inrichtingseisen bij aanleg nieuwe bossingel

- alleen gebruik inheemse bomen en/of struiken (zie bijlage 1);
- plantverband van minimaal 1,25 m x 1,25 meter of 1,50 m x 1,00 meter en maximaal 1,50m x 1,50 meter (per are element maximaal 64 planten subsidiabel);
- aanplant met 2- of 3 jarig bosplantsoen van inheemse soorten;
- raster minimaal op 1 meter uit de voet van de buitenste rij indien perceel beweid wordt;
- afstand tussen 2 nieuwe parallel lopende bossingels op één perceel is tenminste 50 meter.



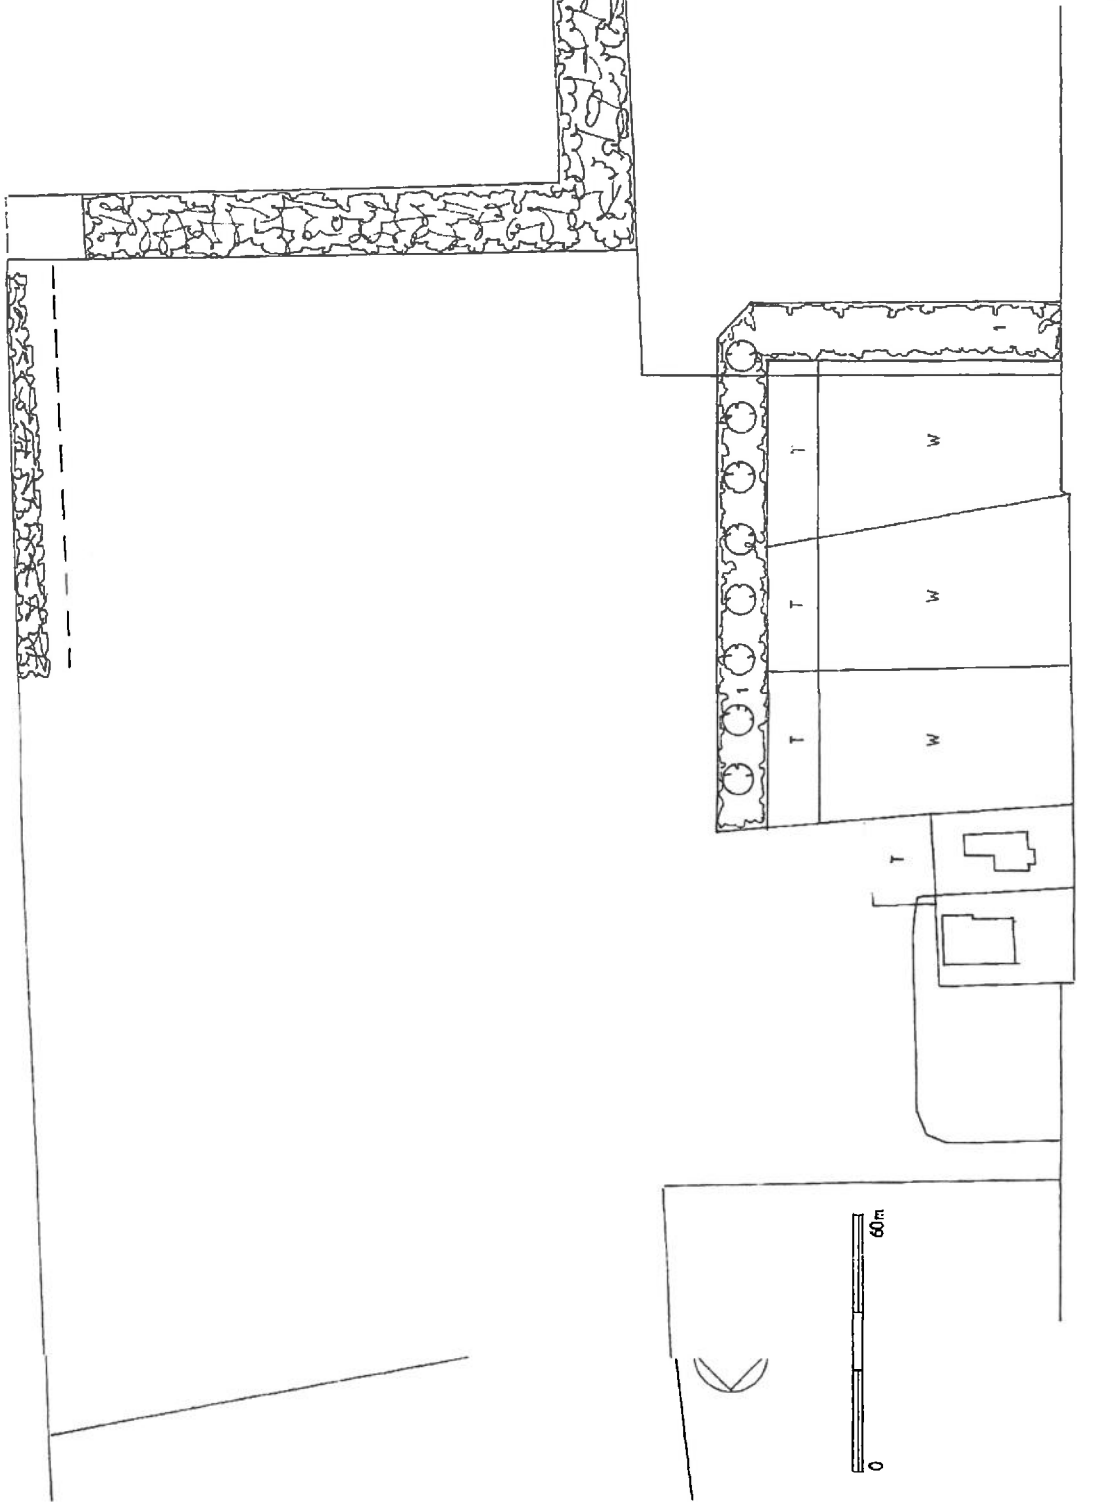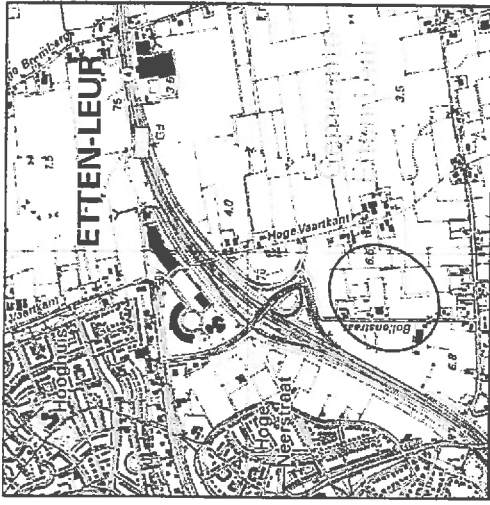

Legenda

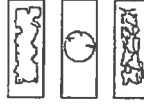

Bossingel

Laanboom als bovenstaander

Houtsingel bestaend

Inrichtings- en beplantingsplan
kwaliteitsimpuls landschap voor:

Ontwerp : AS
d.d.: 8-1-2018
gew.: 16-1-2018
Blad 1 van 1
Schaal : 1 : 1000
Bij afdruk op A3

Stichting Het Noordbrabants Landschap
Coördinatiepunt Landschapsbeheer
Postbus 80
5076 ZH Haaren
Telefoon 0411 - 622775 Fax 0411 - 623681

