


Plangebied

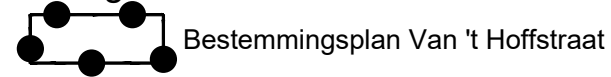

Enkelbestemmingen

- G Groen
- V-V Verkeer - Verblijf
- W-G Wonen - Gestapeld

Dubbelbestemming

- WR-A1 Waarde - Archeologie 1

Bouwvlak

- bouwvlak

Bouwaanduiding

- [bg] bijgebouwen

Maatvoering


- 7 maximum bouwhoogte (m)

Verklaring


- basisregistratie grootschalige topografie

Compositie 5
stedenbouw bv

Compositie 5 stedenbouw bv
Boschstraat 35
4811 GB Breda
telefoon 076-5225262
e-mail info@c5s.nl
website www.c5s.nl



Schaal : 1:1000
Papierformaat: A3

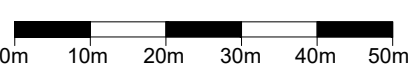

Bestemmingsplan Van 't Hoffstraat

Verbeelding

Opdrachtgever	: Alwel
Projectnummer	: 191904
Gemeente	: Etten-Leur
Id./nr.	: NL.IMRO.0777.0154VANTHOFFSTR-3001
Getekend	: 07-09-2020 F.v.H. / M.v.B.
Status	: vastgesteld