

Bankenstraat 13

Te slopen Bouwwerken



Datum opmaak; 23 – 3 - 2020

Format projectplan aanleg landschapselementen

-LANDSCHAPPELIJKE INPASSING-COMPENSATIE MAATREGELEN-

Gegevens aanvrager/opdrachtgever:

Naam : Fam. Oomen
Adres : Bankenstraat 13
Postcode : 4874 ND
Woonplaats : Etten-Leur
Telefoon :
Email :

Ligging project;

Gemeente :
Kadastraal bekend : gemeente , sectie nummer

Projectplan

De ondergetekende verklaart in te stemmen met dit plan dat betrekking heeft op:

**X aanleg landschappelijke beplanting t.b.v. kwaliteitsimpuls landschap aanpassing
bestemmingsvlakken / bouwvlak / nieuwbouw**

0 aanleg landschappelijke beplanting t.b.v. landschappelijke inpassing glastuinbouw

0 aanleg landschappelijke beplanting t.b.v. compensatie te verwijderen
houtwal/landschapsboom/elzensingel/t.b.v. realisatie glastuinbouw

0 aanleg landschappelijke beplanting t.b.v. landschappelijke inpassing waterbassin

Bijlagen:

0 schets beplanting (schaal 1:2000), toelichting, plantsoenlijst

0 schets poel (schaal 1:100/1:250) + grondverzet

Datum

Handtekening

Toelichting beplantingsplan



Te beplanten grond: zand, dikte teeltlaag: 30 cm, vochtig

Toelichting per vak

<p>vak : 1</p> <p>beplantingstype : Houtsingel met bovenstaanders + 1 doorgang van max. 3 meter breed om naastgelegen perceel te bereiken.</p> <p>lengte/oppervl. : 63 x 5 = 315 m</p> <p>aantal rijen : 3</p> <p>plantverband : bosplantsoen 1,00 x 1,50 m. landschapsbomen h.o.h. 10 m. Minimaal 2 m vanaf de erfgrans</p> <p>aantal stuks : 125 st. bosplantsoen 3 st. laanbomen</p> <p>menging : individueel</p>
<p>vak : 2</p> <p>beplantingstype : Struweelhaag</p> <p>lengte/oppervl : 58 x 3 = 174 m²</p> <p>aantal rijen : 1</p> <p>plantverband : 4 st/m</p> <p>aantal stuks : 230 st. bosplantsoen st. laanbomen</p> <p>menging : individueel</p>
<p>vak :</p> <p>beplantingstype :</p> <p>lengte/oppervl : m, m²</p> <p>aantal rijen :</p> <p>plantverband :</p> <p>aantal stuks : st. bosplantsoen st. laanbomen</p> <p>menging :</p>
<p>vak :</p> <p>beplantingstype :</p> <p>lengte/oppervl : m, m²</p> <p>aantal rijen :</p> <p>plantverband :</p> <p>aantal stuks : st. bosplantsoen st. laanbomen</p> <p>menging :</p>

Beplantingstype : houtsingel/bosje/haag/bomenrij

Menging : individueel (soorten door elkaar planten)

groepsgewijs (soorten in groepjes van 3-5 st. van dezelfde soort aanplanten)

Plantsoenlijst :



Naam (ned. naam/lat. naam)	Totaal	Aantal per beplantingsvak							
		vak:	1	2					
Bosplantsoen (2 jarig plantmateriaal, maat 60-80 of 60-100)									
Boomvormers									
Berk/ <i>Betula sp.</i>									
Beuk/ <i>Fagus sylvatica (H) (3 jarig)</i>									
Es/ <i>Fraxinus excelsior</i>									
Haagbeuk/ <i>Carpinus betulus(H)</i>	75		75						
Zomereik/ <i>Quercus robur</i>									
Zwarte els/ <i>Alnus glutinosa</i>									
Struikvormers									
Gelderse roos/ <i>Viburnum opulus</i>									
Grauwe wilg/ <i>Salix cinerea</i>									
Hazelaar/ <i>Corylus avellana</i>									
Hondsroos/ <i>Rosa canina</i>									
Kornoelje ,rode/ <i>Cornus sanguinea</i>	50	25	25						
Kornoelje, gele/ <i>Cornus mas</i>	25		25						
Krent / <i>Amelanchier lamarkii</i>									
Liguster/ <i>Ligustrum vulgare (H)</i>	25		25						
Lijsterbes/ <i>Sorbus aucuparia</i>	25	25							
Meidoorn/ <i>Crataegus sp(H).</i>									
Sleedoorn/ <i>Prunus spinosa</i>									
Veldesdoorn/ <i>Acer campestre(H)</i>	50	25	25						
Vogelkers/ <i>Prunus padus</i>	25	25							
Vuilboom/ <i>Rhamnus frangula</i>	25	25							
Hulst / <i>Ilex aquifolium</i>	45		45						
Mispel / <i>Mespilus germanica</i>	10		10						
Totaal bosplantsoen	355	125	230						



	vak:		2						
Laanbomen, minimaal maat 10-12 (grotere maat mag aangeplant worden maar subsidie is gebaseerd op maat 10-12)									
Beuk/ <i>Fagus sylvatica</i>									
Es/ <i>Fraxinus excelsior</i> c.v.....									
Hollandse linde/ <i>Tilia vulgaris</i> c.v. <i>Pallida</i>									
Kleinbladige linde/ <i>Tilia cordata</i> c.v.....	3								
Noot/ <i>Juglans regia</i>									
Zomereik/ <i>Quercus robur</i>									
Totaal laanbomen	3	3							

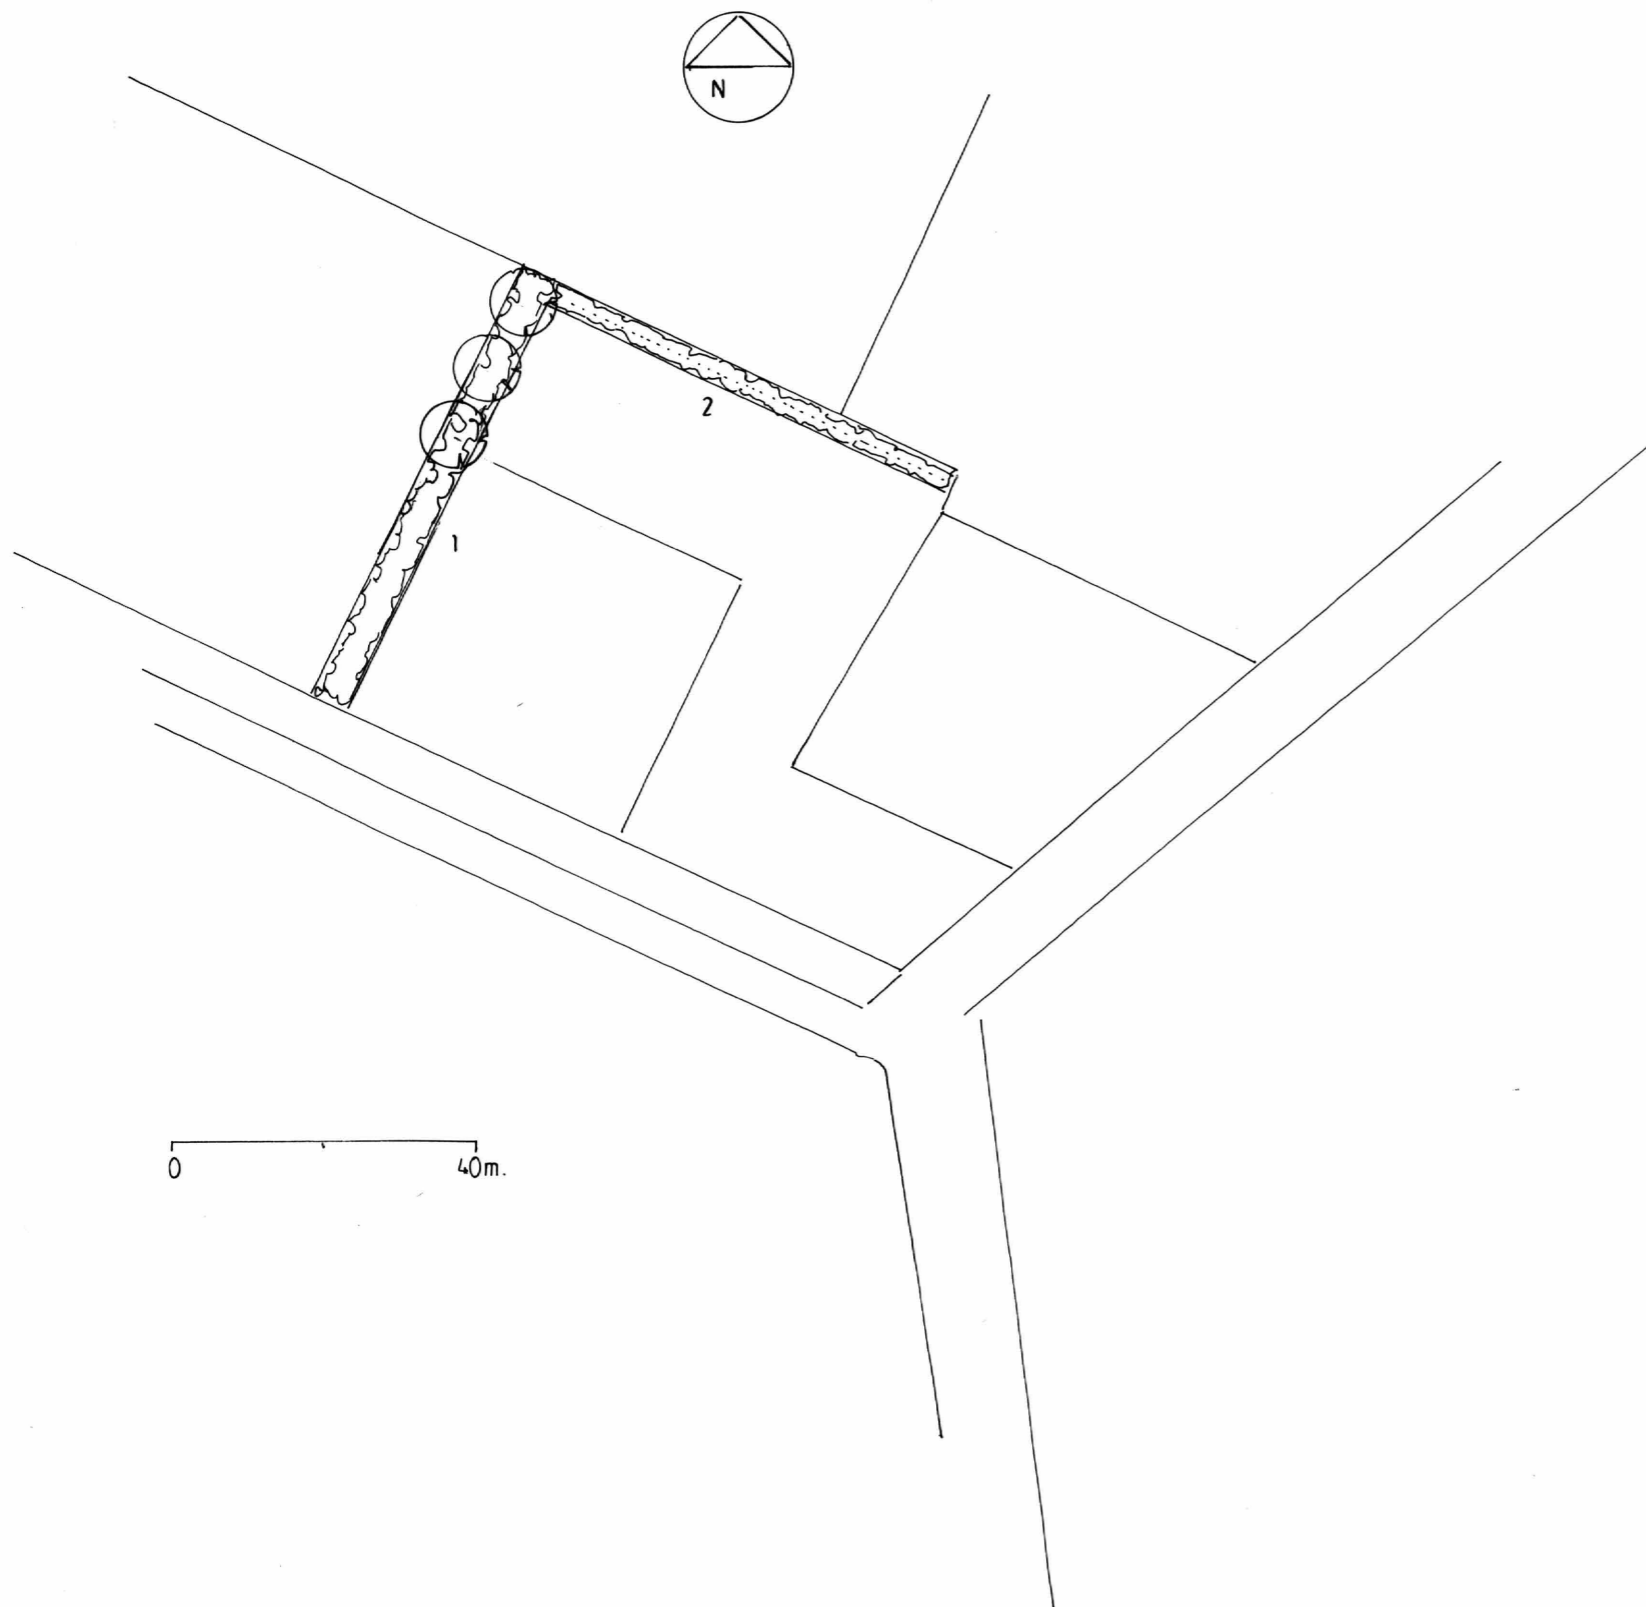
	vak:								
Hoogstamfruitbomen (maat 8-10)									
Diverse soorten									

	vak:								
Snelgroeiend loofhout (1 jarige bewortelde stek) en knotwilgenstek									
Populier / <i>Populus</i> var.....									
Wilg/ <i>Salix</i> var.....									
Knotwilgenstek									

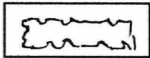

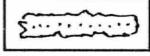
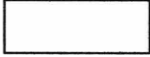
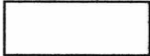
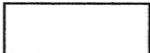
(H): soort ook geschikt voor geschoren hagen

* : Voor totaaloverzicht van toe te passen soorten zie Subsidieregeling Natuur paragraaf 3





Legenda

-  Houtsingel
-  Landschapsbomen
-  Struweelheg
- 
- 
- 

Inrichtings-/beplantingsplan voor:

Naam : Fam. Oomen
Adres : Bankenstraat 13
Postcode : 4874 ND
Plaats : Etten-Leur
Telefoon : 06

Ontwerp : AS d.d.: 23 - 3 - 2020

Blad 1 van 1 Schaal 1 : 1000
Bij afdruk op A3

Stichting Het Noordbrabants Landschap
 Coördinatiepunt Landschapsbeheer
 Postbus 80 5076 ZH Haaren
 Telefoon 0411 - 622775 Fax 0411 - 623691

