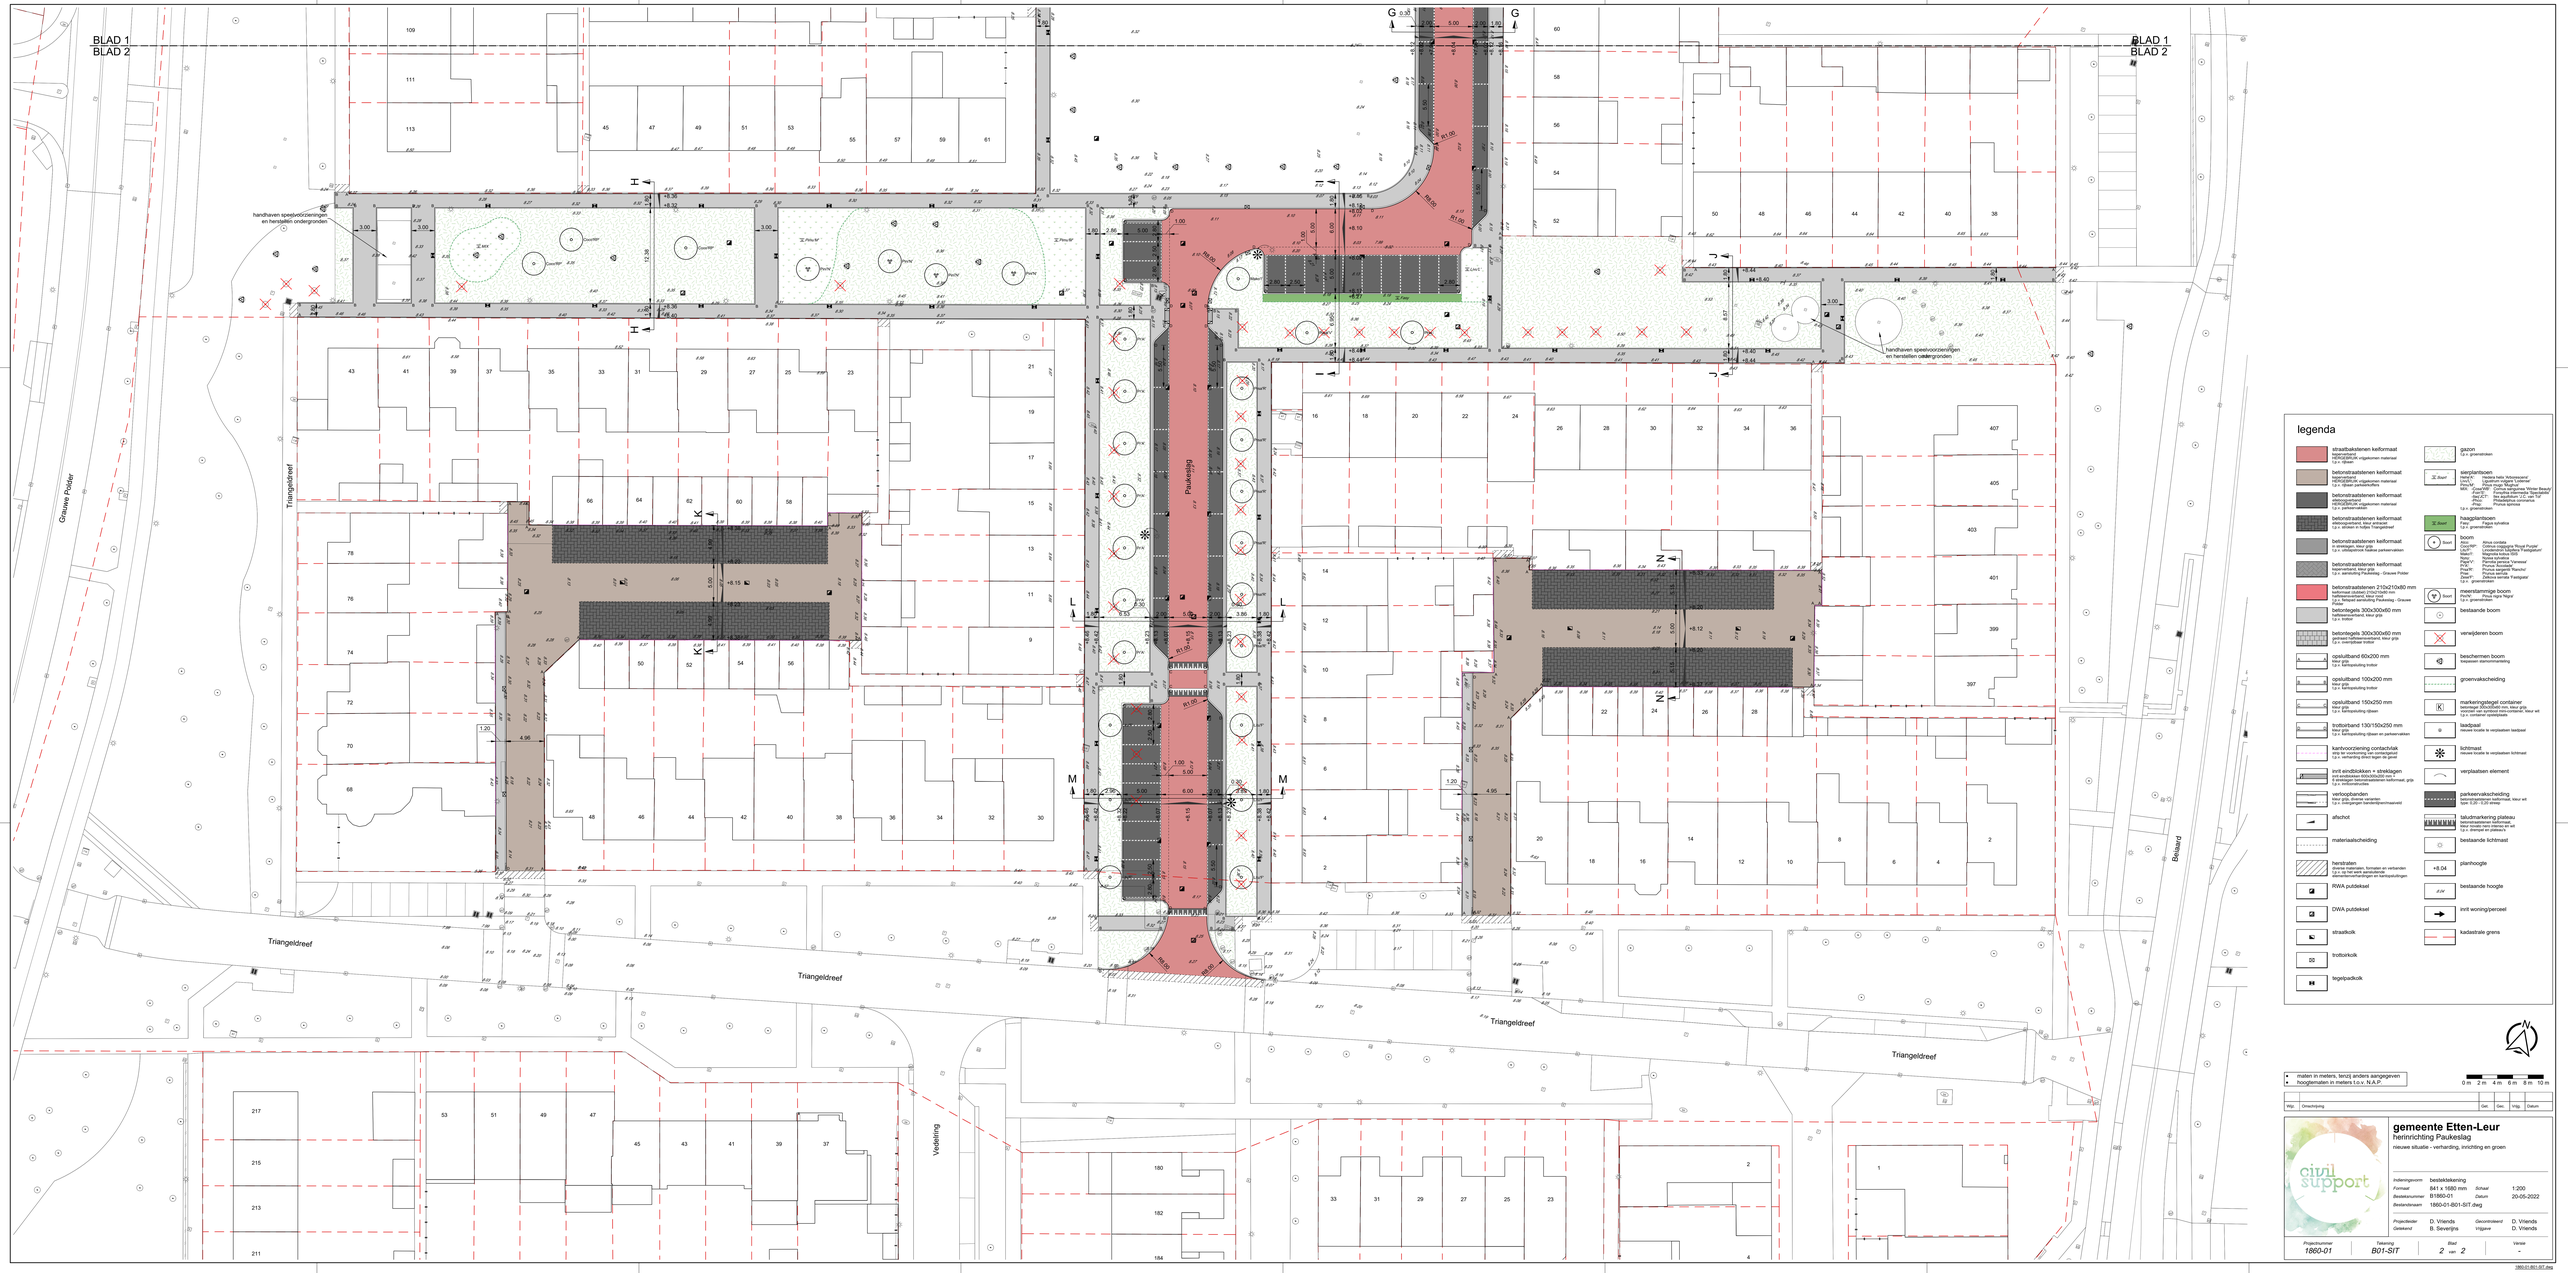
BLAD 1
BLAD 2
Triangeldreef
Gauwse Polder
Vedelring
Bilsaard
Paukeslag
handhaven speelvoorzieningen en herstellen ondergronden
legenda
straatbakstenen kelformaat
rejenrobond
HERGEBRUIK vrijgekomen materiaal
t.p.v. rijbaan
betonstraatstenen kelformaat
rejenrobond
HERGEBRUIK vrijgekomen materiaal
t.p.v. rijbaan zandasfaltkern
betonstraatstenen kelformaat
rejenrobond
HERGEBRUIK vrijgekomen materiaal
t.p.v. parkeervakken
betonstraatstenen kelformaat
steenrooiband, blauw antraciet
t.p.v. stroken in hofjes Triangeldreef
betonstraatstenen kelformaat
in ontwerpen, keur grijs
t.p.v. uitstapstrook Kaatsse parkeervakken
betonstraatstenen kelformaat
in ontwerpen, keur grijs
t.p.v. aansluiting Paukeslag - Gauwse Polder
betonstraatstenen 210x210x80 mm
kelformaat clinker 210x210x80 mm
keur donkergrijs/zwart, glad
t.p.v. fietspad aansluiting Paukeslag - Gauwse Polder
betontegels 300x300x60 mm
halfverouderd/vast, keur grijs
t.p.v. inritten
betontegels 300x300x60 mm
halfverouderd/vast, keur grijs
t.p.v. overzijdse inritten
opsluitband 60x200 mm
keur grijs
t.p.v. Kantopsluiting inritten
opsluitband 100x200 mm
keur grijs
t.p.v. Kantopsluiting inritten
opsluitband 150x250 mm
keur grijs
t.p.v. Kantopsluiting rijbaan
trottoirband 130/150x250 mm
keur grijs
t.p.v. Kantopsluiting rijbaan en parkeervakken
kantvoorziening contactvlak
keur donkergrijs, diverse vormen
t.p.v. aansluiting direct langs de gevel
inrit eindbitsikken + streklagen
inrit eindbitsikken 600x300x200 mm +
streklagen 300x300x200 mm, keur hollormaat, grijs
t.p.v. inritten/ontsluitingen
verlopjsbanden
keur grijs, diverse vormen
t.p.v. overgangen bandenbreemaatvrij
afschot
materiaalscheiding
herstraten
diverse materialen, formaten en verbanden
t.p.v. op het werk aanwezige
elementenverhardingen en kantopsluitingen
RWA putdeksel
DWA putdeksel
straatkolk
trottoirkolk
tegelpadkolk
gazon
t.p.v. groenstroken
sierplantbomen
Ilex(A): Ilex aquifolium 'Argentea Marginata'
Ilex(L): Liquidambar styraciflua 'Lorbeerse'
Ilex(T): Ilex aquifolium 'J.C. van Tol'
Min: Cornus mas(F): Cornus mas(gemeen) 'Winter Beauty'
Cornus(K): Cornus kousa 'Satomi' / 'Blue Bird'
Ilex(ZT): Ilex aquifolium 'J.C. van Tol'
Prun: Prunus laurocerasus
Pyrus: Pyrus spinosa
t.p.v. groenstroken
haagplantsoen
Fag: Fagus sylvatica
t.p.v. groenstroken
boom
Alnus: Alnus cordata
Cercis(R): Cercis siliquastra 'Royal Purple'
Liq(R): Liquidambar styraciflua 'Festigiata'
Liq(S): Liquidambar styraciflua
Nyss: Nyssa sylvatica
Pl(A): Platanus x acerifolia 'Alphen'
Pl(K): Prunus 'Accolade'
Pl(S): Prunus sargentii 'Rancho'
Pruc: Prunus cerasifera
Zelk(R): Zelkova serrata 'Festigiata'
t.p.v. parkeervakken
meerstammige boom
Ilex(M): Ilex aquifolium 'Van Tilburg'
t.p.v. groenstroken
bestaande boom
verwijderen boom
beschermen boom
toepassen eisenontwikkeling
groenvakscheiding
markeringstegel container
bestaande 300x300x60 mm, keur grijs
t.p.v. container opstelplaats, keur wit
t.p.v. container opstelplaats
laadpaal
nieuwe locatie te verplaatsen laadpaal
lichtmast
nieuwe locatie te verplaatsen lichtmast
verplaatsen element
parkeervakscheiding
betonsteenpassen kelformaat, keur wit
type: 0,20 - 0,20 streep
taludmarkering plateau
betonsteenpassen kelformaat
keur donker rood, diverse vormen en wit
t.p.v. doorgaat en plateau's
bestaande lichtmaat
planhoogte
bestaande hoogte
inrit woning/perceel
kadastrale grens
maten in meters, tenzij anders aangegeven
hoogtematen in meters t.o.v. N.A.P.
0 m 2 m 4 m 6 m 8 m 10 m
Wijz. Omschrijving Gem. Ontw. Vrtg. Datum
gemeente Etten-Leur
herinrichting Paukeslag
nieuwe situatie - verharding, inrichting en groen
civil support
Indieningsvorm bestektekening
Formaat 841 x 1680 mm
Schaal 1:200
Bestektekeningnummer B1860-01
Datum 20-05-2022
Bestandsnaam 1860-01-B01-SIT.dwg
Projectleider D. Vriends
Gestekend B. Severijns
Vrijgegeven D. Vriends
Gecontroleerd D. Vriends
Projectnummer 1860-01
Tekening B01-SIT
Blad 2 van 2
Versie -
1860-01-B01-SIT.dwg