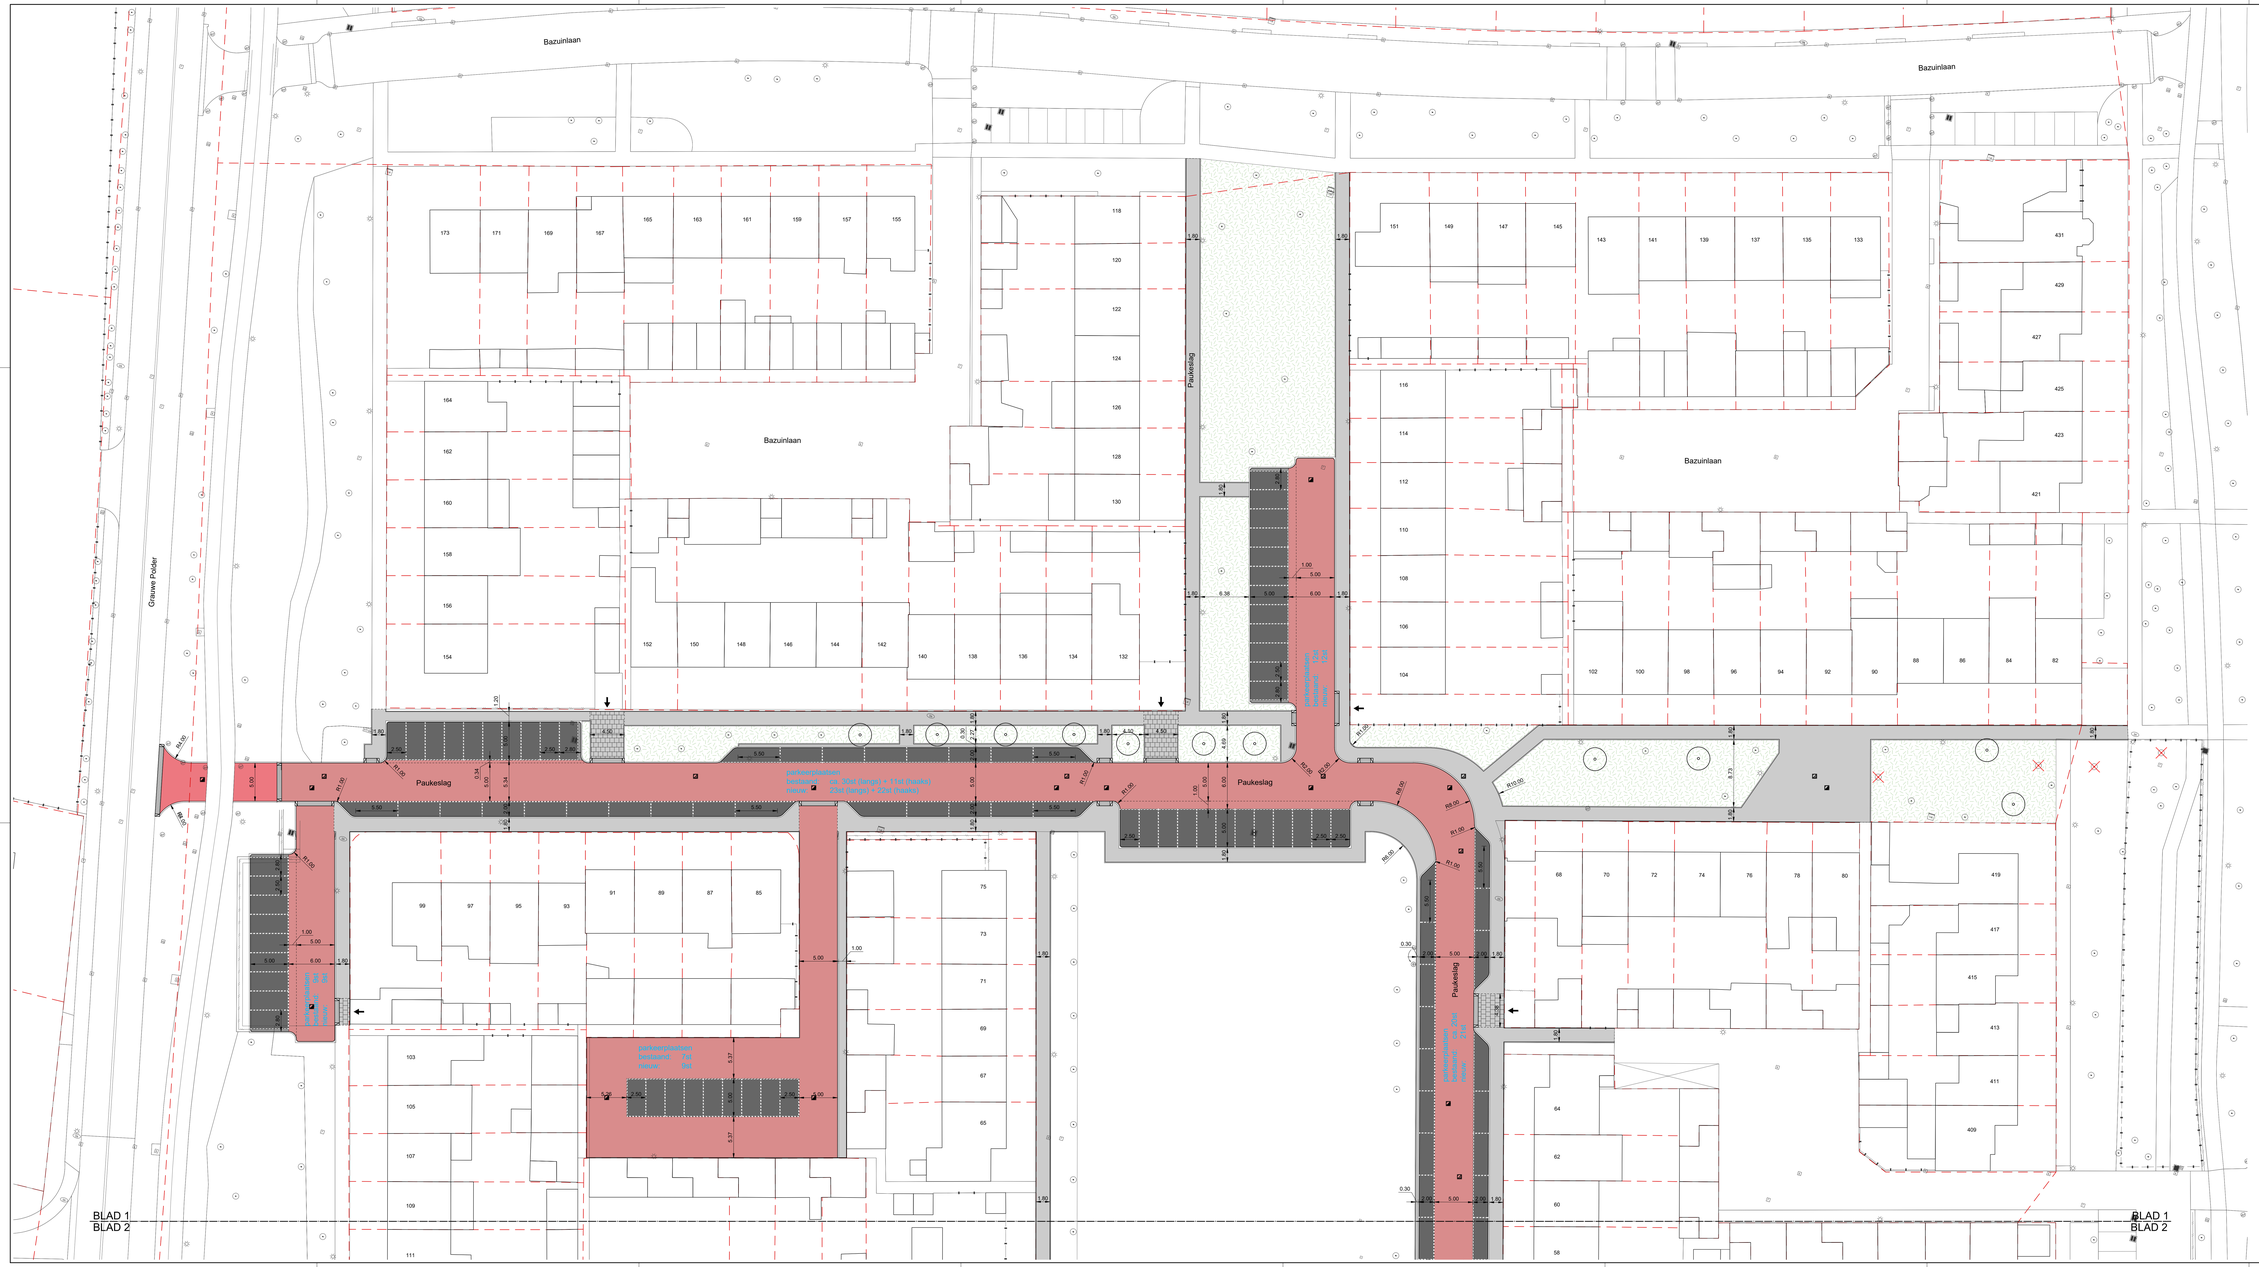

legenda

- straatbaksteinen keiformaat
  - bestaand
  - HERGEBRUIK uitgebroken materiaal
  - t.p.v. = tilbeen
- betonstraatstenen keiformaat
  - bestaand
  - HERGEBRUIK uitgebroken materiaal
  - t.p.v. parkeervakken
- betonstraatstenen keiformaat
  - in strekgen, kleur grijs
  - t.p.v. uitstapmmk Kalkar parkeervakken
- betontegels 300x300x50 mm
  - halfverouderd, kleur grijs
  - t.p.v. trottoir
- betontegels 300x300x80 mm
  - halfverouderd, kleur grijs
  - t.p.v. eenrichtingverkeer
- betontegels 300x300x80 mm
  - halfverouderd, kleur rood
  - t.p.v. aanduiding Paukeslag / Grauwe Polder
- opsluitband 60x200 mm
  - kleur grijs
  - t.p.v. &/of opsluiting trottoir
- opsluitband 100x200 mm
  - kleur grijs
  - t.p.v. &/of opsluiting trottoir
- opsluitband 150x250 mm
  - kleur grijs
  - t.p.v. &/of opsluiting rijbaan
- trottoirband 130/150x250 mm
  - kleur grijs
  - t.p.v. &/of opsluiting rijbaan en parkeervakken
- inrit eindblokken + strekkagen
  - 2 eindblokken kleur rood
  - 3 strekkagen betonstraatstenen keiformaat, grijs
  - t.p.v. inritdrempels
- verlooplbanden
  - kleur grijs, diverse varianten
  - t.p.v. overgangen banden/asfalt/straatsteld
- groen
  - voorlopig = onrichtpng n.t.b. in overleg met OG
- boom
  - voorlopig = onrichtpng n.t.b. in overleg met OG
- verwijderen boom
- RWA putdeksel
- DWA putdeksel
- straatkolk
  - n.t.b.
- trottoirkolk
  - n.t.b.
- bestaande laadpaal
  - te verplaatsen
- bestaande lichtmast
  - te verplaatsen
- verplaatsen element
- parkeervakscheiding
  - betonstraatstenen keiformaat, kleur wit
  - type 0,25 - 0,27 strekg
- taludmarkering plateau
  - betonstraatstenen keiformaat,
  - kleur grijs/wit
  - t.p.v. plateau aansluiting Triangelstraat
- bestaande boom
- bestaande lichtmast
- inrit woning/perceel
- materiaalscheiding
- kadastrale grens

- maten in meters, tenzij anders aangegeven
- hoogtematen in meters t.o.v. N.A.P.

0 m 2 m 4 m 6 m 8 m 10 m

Wijz	Omschrijving	Gek	Gec	Vrtg	Datum

civil support

gemeente Etten-Leur
herinrichting Paukeslag
nieuwe situatie - verharding, inrichting en groen

Indieningsvorm	voorontwerp	*Schaal*	1:200
Formaat	841 x 1680 mm	*Datum*	10-01-2022
Besteknummer	n.t.b.		
Bestandsnaam	1860-01-V01-SIT.dwg		
Projectleider	D. Vriends	*Gecontroleerd*	D. Vriends
Getekend	B. Sewnjing	*Vrijgave*	D. Vriends

Projectnummer	*Tekening*	*Blad*	*Versie*
1860-01	V01-SIT	1 van 2	-

1860-01-V01-SIT.dwg