




Principe detail trottoir langs groenstrook schaal 1:25

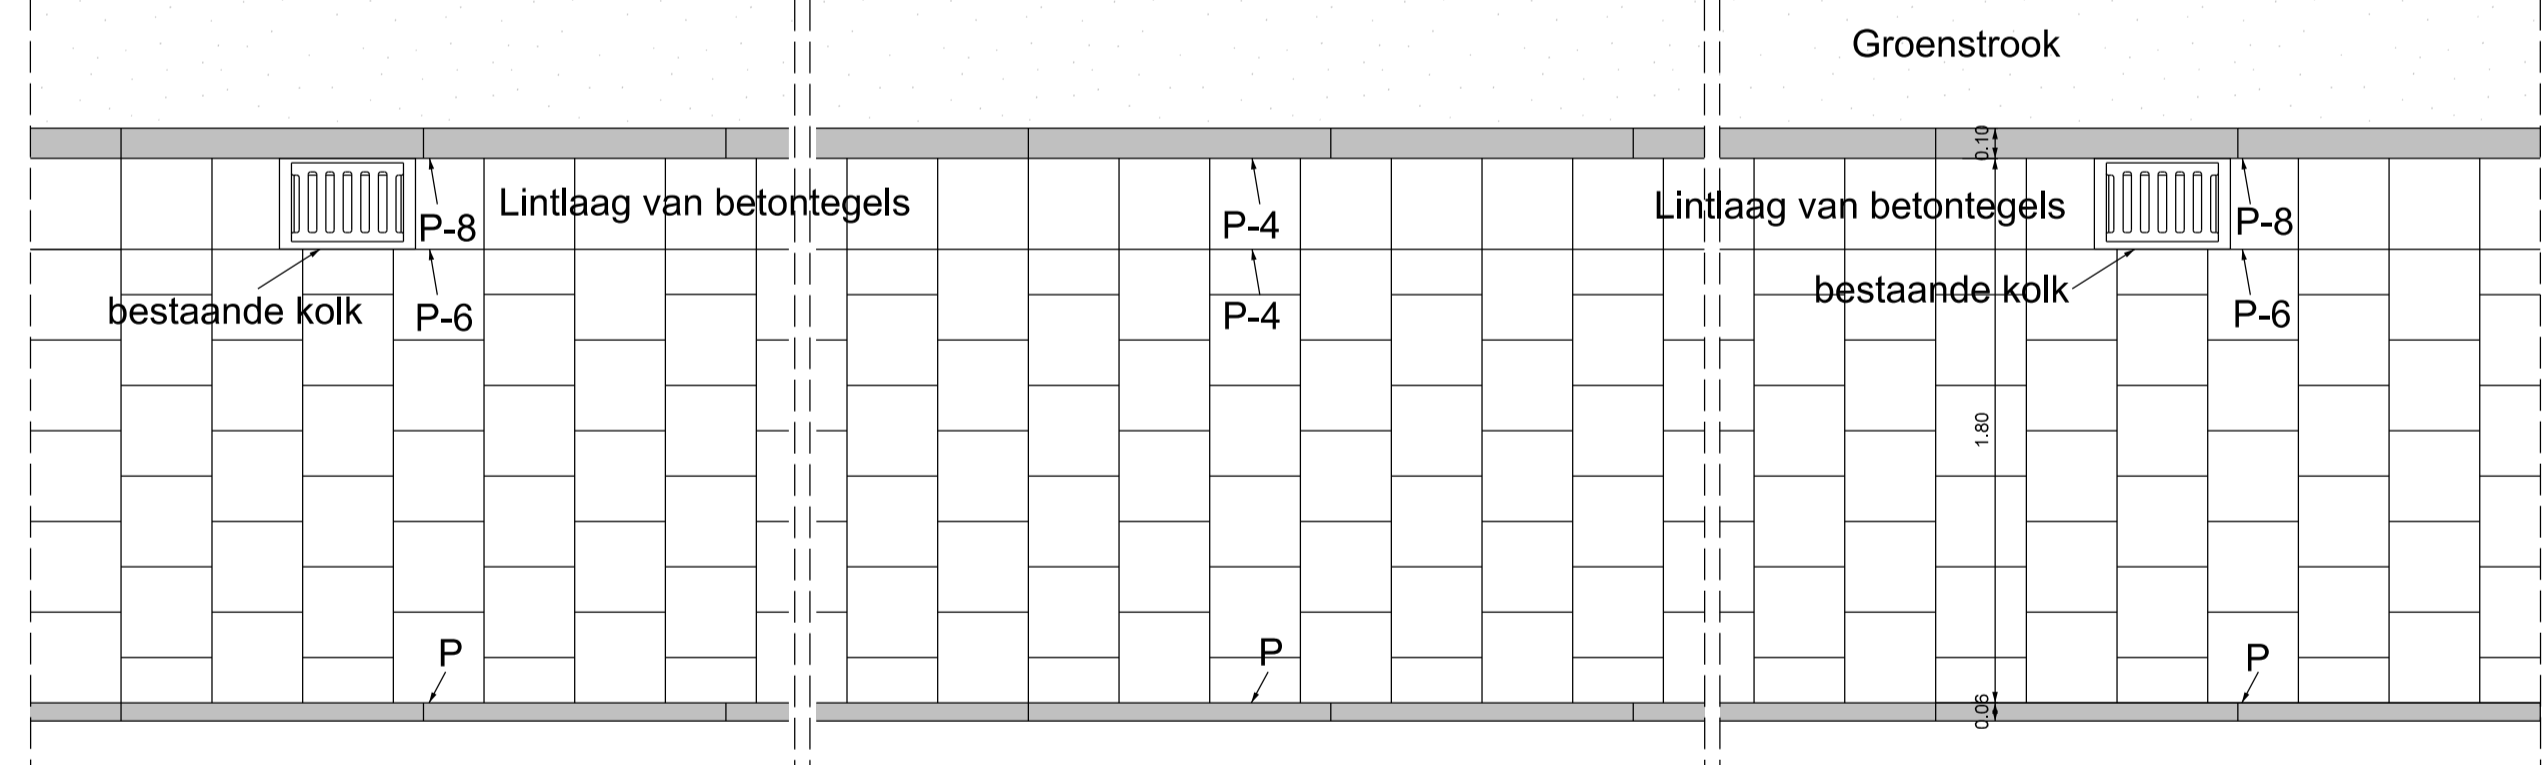


Dwarsprofiel 1 schaal 1:25
Principe detail afschot trottoir (tussen kolken in)

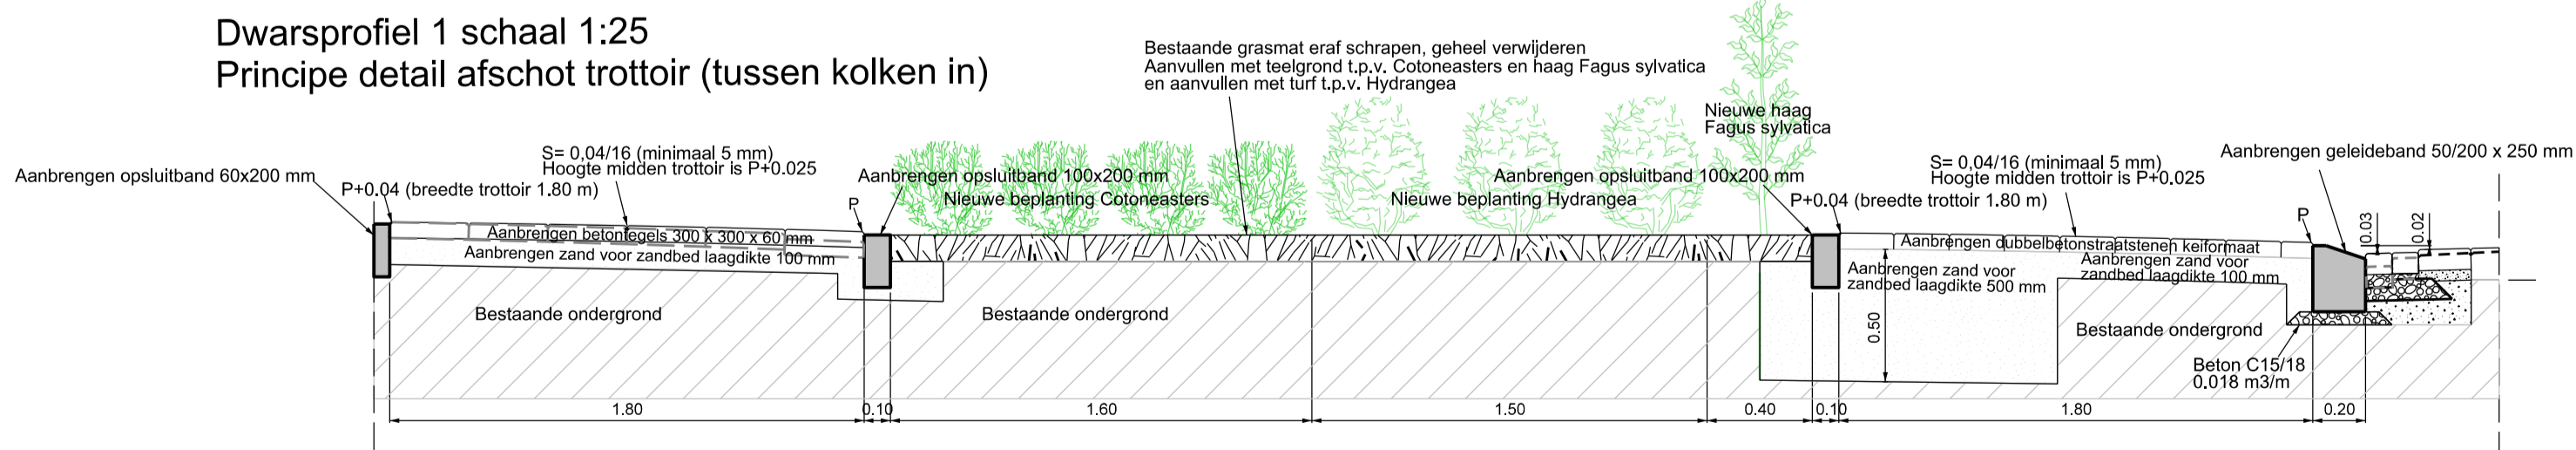

Principe dwarsprofiel t.p.v. kolk schaal 1:25
Principe detail afschot trottoir t.p.v. kolk schaal 1:25

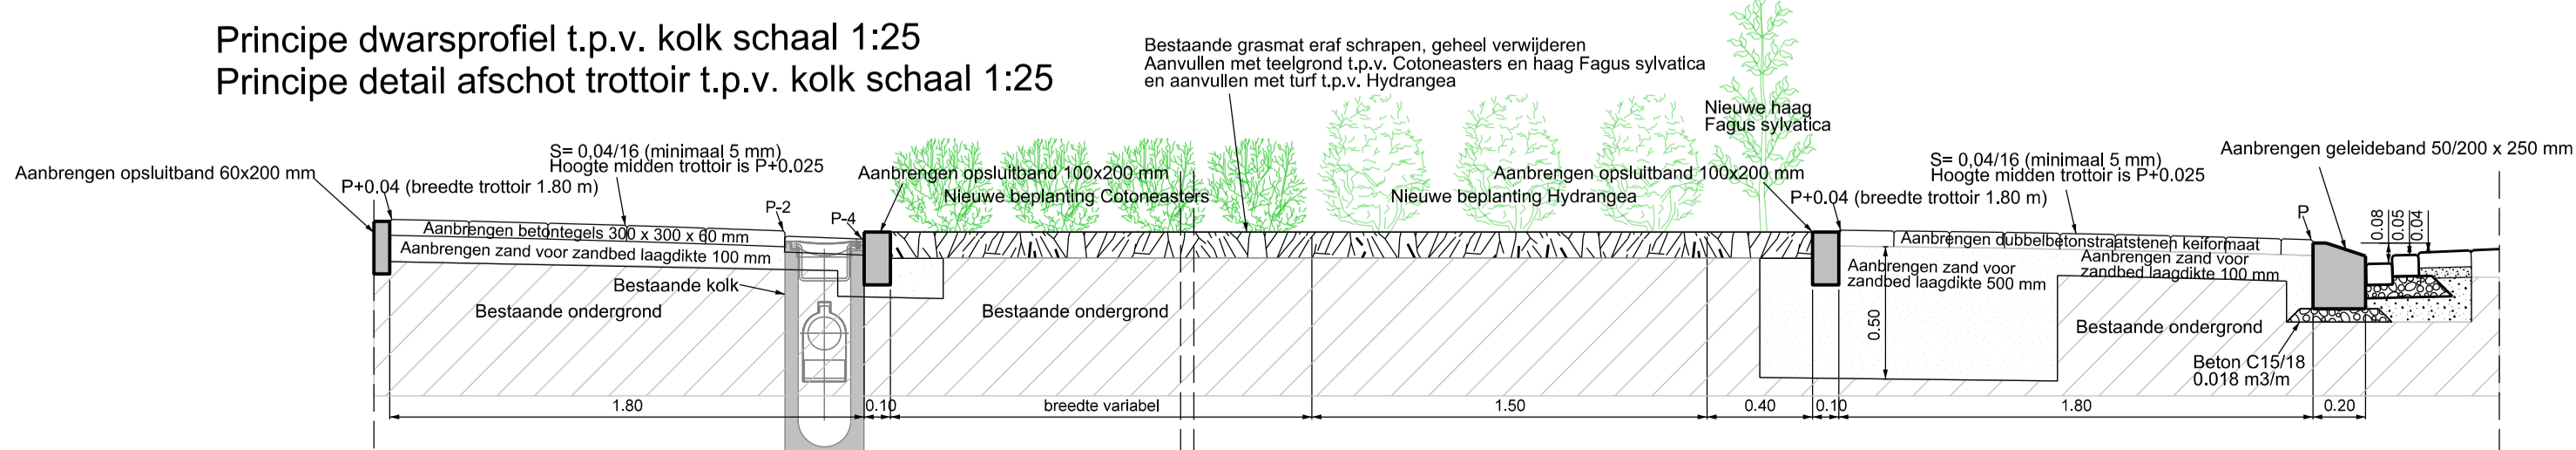

- Legenda Groen**
- Nieuw
 - Beplanting Haag Fagus Sylvatica, maat 30-100, 3/4 rij, 5 stuks per m. Afschermen met paal en draad.
 - Sierplantsoen Cotoneaster 'Coral Beauty', maat 30-40, 5 stuks per m2
 - Sierplantsoen Hydrangea (pluim hortensia), maat 40-50, 4 stuks per m2

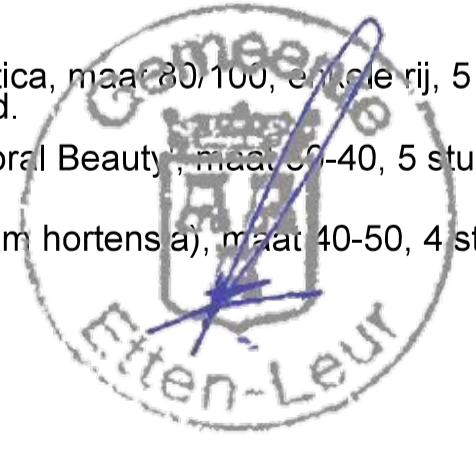

onderwerp:	MAATREGELEN WILGENLAAN INCLUSIEF AANPASSING GROEN	project :	BR2020-14
onderdeel:	DEFINITIEF ONTWERP	besteknr. :	BR2020-14
		schaal :	1:200
		datum :	31-08-2020
		get. :	S.G.
		gez. :	
		afdeling :	B&R
		reg. nr. :	BR2020-14
		blad nr. :	Ontw-01

GEMEENTE ETTEN-LEUR
 Roosendaalseweg 4 4875 AA Etten-Leur
 Postbus 10,100 4870 GA Etten-Leur
 Tel. 14076 Fax. 076-5033880
 internet: www.etten-leur.nl
 email: info@etten-leur.nl