



**Plangebied**

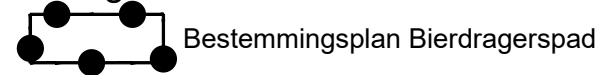

**Enkelbestemming**




**Dubbelbestemming**

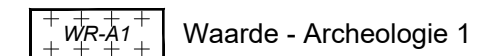

**Bouwvlak**



**Maatvoering**

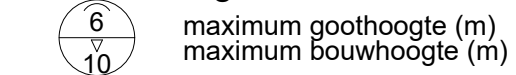

**Verklaring  
(ondergrond)**



**Compositie 5**  
stedenbouw bv

Compositie 5 stedenbouw bv  
Boschstraat 35  
4811 GB Breda  
telefoon 076-5225262  
e-mail info@c5s.nl  
website www.c5s.nl

Schaal : 1:500  
Papierformaat: A3

<b>Bestemmingsplan Bierdragerspad</b>	
<b>Verbeelding</b>	
Opdrachtgever	: dhr. A.A.F. Suijkerbuijk, dhr. M. Walvoort
Projectnummer	: 171652
Gemeente	: Etten-Leur
Id./nr.	: NL.IMRO.0777.00BIERDRAGERSPAD-3001
Getekend	: 31-07-2018 M.v.B. / F.v.H.
Status	: vastgesteld