


Behoort bij besluit van  
Burgemeester en wethouders  
van de gemeente Etten-Leur  
Int. kenmerk:  
2021OG0373-01

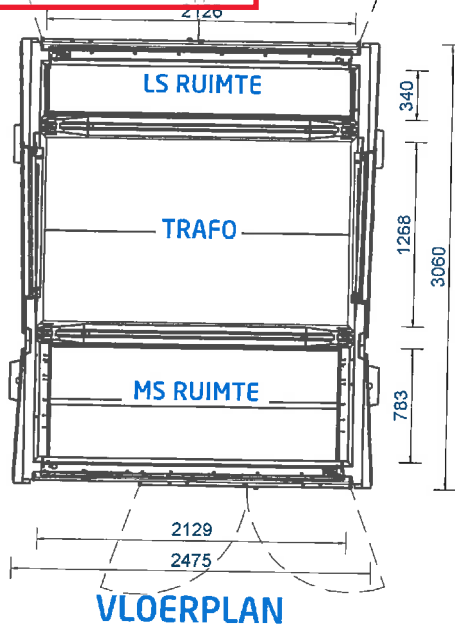

### TECHNISCHE INFORMATIE

#### GEWICHTEN (BIJ BENADERING)

Behuizing	8250 kg
Transformator (2500kVA vlg's Norm '95)	5300 kg
MS	400 kg
LS verdeler	300 kg
Overige	500 kg ±
Totaal	14750 kg

Gronddruk 3,42 N/cm<sup>2</sup>

#### HIJSVOORZIENINGEN

Dak	4x RD16
Station	4x RD30

#### STANDAARD KLEUREN EN AFWERKING

Station	Beton-grijs
Deuren / roosters / voorzetplaat	RAL 7044

#### ROOSTER(S)


Netto doorlaat 1 rooster:	563 cm <sup>2</sup>
• K20 bij 2500kVA Norm '95 trafo	
• Bescherming IP 43	

#### OPTIES

b: noodstroom doorvoering Ø 125mm links en/of rechts  
Diverse indelingen mogelijk

G. H. I. J. K. L.

EIGENDOM VAN ALFEN TE ALMERE, NL  
VERMENNIGVULDIGEN OF MEDEDELING AAN DERDEN, IN  
WELKE VOOR DAN OOK, IS ZONDER SCHRIFTELIJKE  
TOESTEMMING EIGENARES NIET GEDOORLOOFT

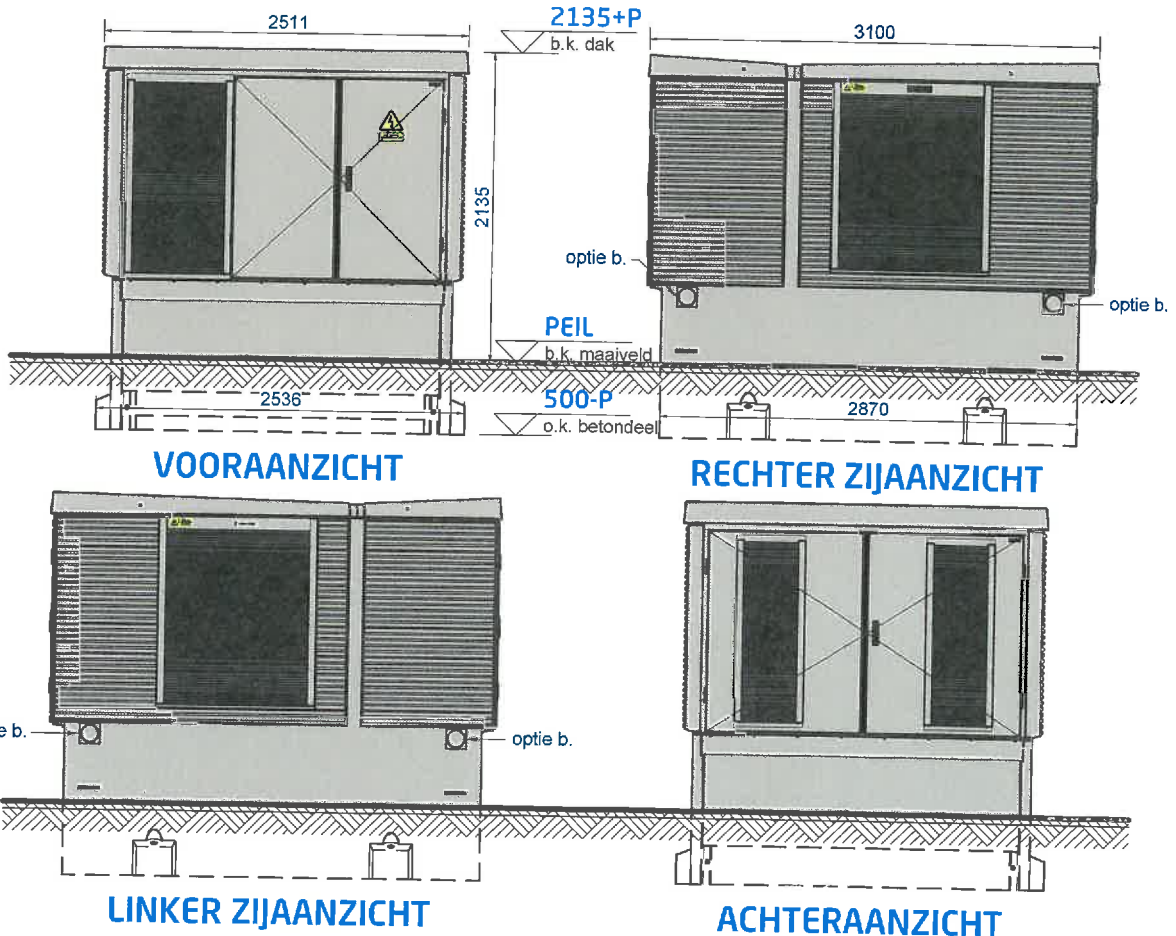

samenstelling

Compactstation DIABOLO 40H

#### DISCLAIMER

de kleuren op de tekening kunnen afwijken van de werkelijkheid, door printer- en/of beeldscherm-instellingen, deze kleuren zijn indicatief, hier kunnen geen rechten aan worden ontleend.

detail

Met gescheiden LS en MS ruimten - Standaard 2500kVA

projectie amerikaans



maten in mm



**ALFEN**  
POWER TO ADAPT

offertenummer

ALGEMEEN

ordernummer

getekend

Crod

01-07-20

gekonstr.

dgj

11-8-2011

status tekening

DEFINITIEF

formaat

PROJECTS-A4

tekeningnummer

MS4408A831

schaal

1:50

rev.

B