






Legenda


-  Betonsraatsstenen KF Halfsteensverband
 -  Betonsraatsstenen KF Halfsteensverband
 -  Betonsraatsstenen KF Keperverband
 -  Betonsraatsstenen KF Elleboogverband
 -  Betontegels 300x300x45 mm Halfsteensverband
- Kleuren zijn ter indicatie

C-1	28-01-2019	Nieuwe situatie - Concept presentatietekening versie 1	S. de Jong
Versie	Datum	Omschrijving	Getekend door


A G E L
adviseurs

ruimte
infra
bouw
milieu

postbus 4156
4900 cd oosterhout
hoopsteijn 200
4902 sc oosterhout
0162 - 45 64 81
www.ageladviseurs.nl

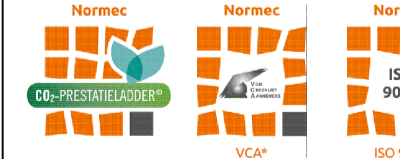

project HERSTRATEN EN VERVERGEN RIOLERING Buitenzorg e.o. te Etten-Leur		status CONCEPT	
opdrachtgever Gemeente Etten-Leur		werknr. 20180536-00	
onderdeel Nieuwe situatie Malbodesstraat Presentatietekening		bladnr. 10PT14	
getekend door S. de Jong		datum 28-01-2019	
gecontroleerd door Ing. M. Pollaert		doc. type Presentatietekening	
		formaat A1V (549x1050)	
		schaal 1:200	

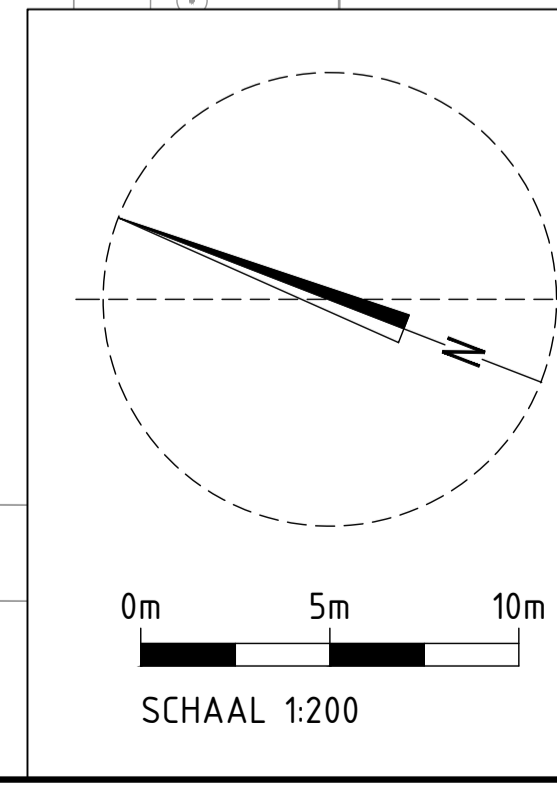

bestandsnr.: 03180536-00 Buitenzorg e.o. te Etten-Leur/PT18 ontwerp/BSPT/20180536-00_2019-01-28_10PT14-18 Nieuwe situatie.dwg