




Situatie 1

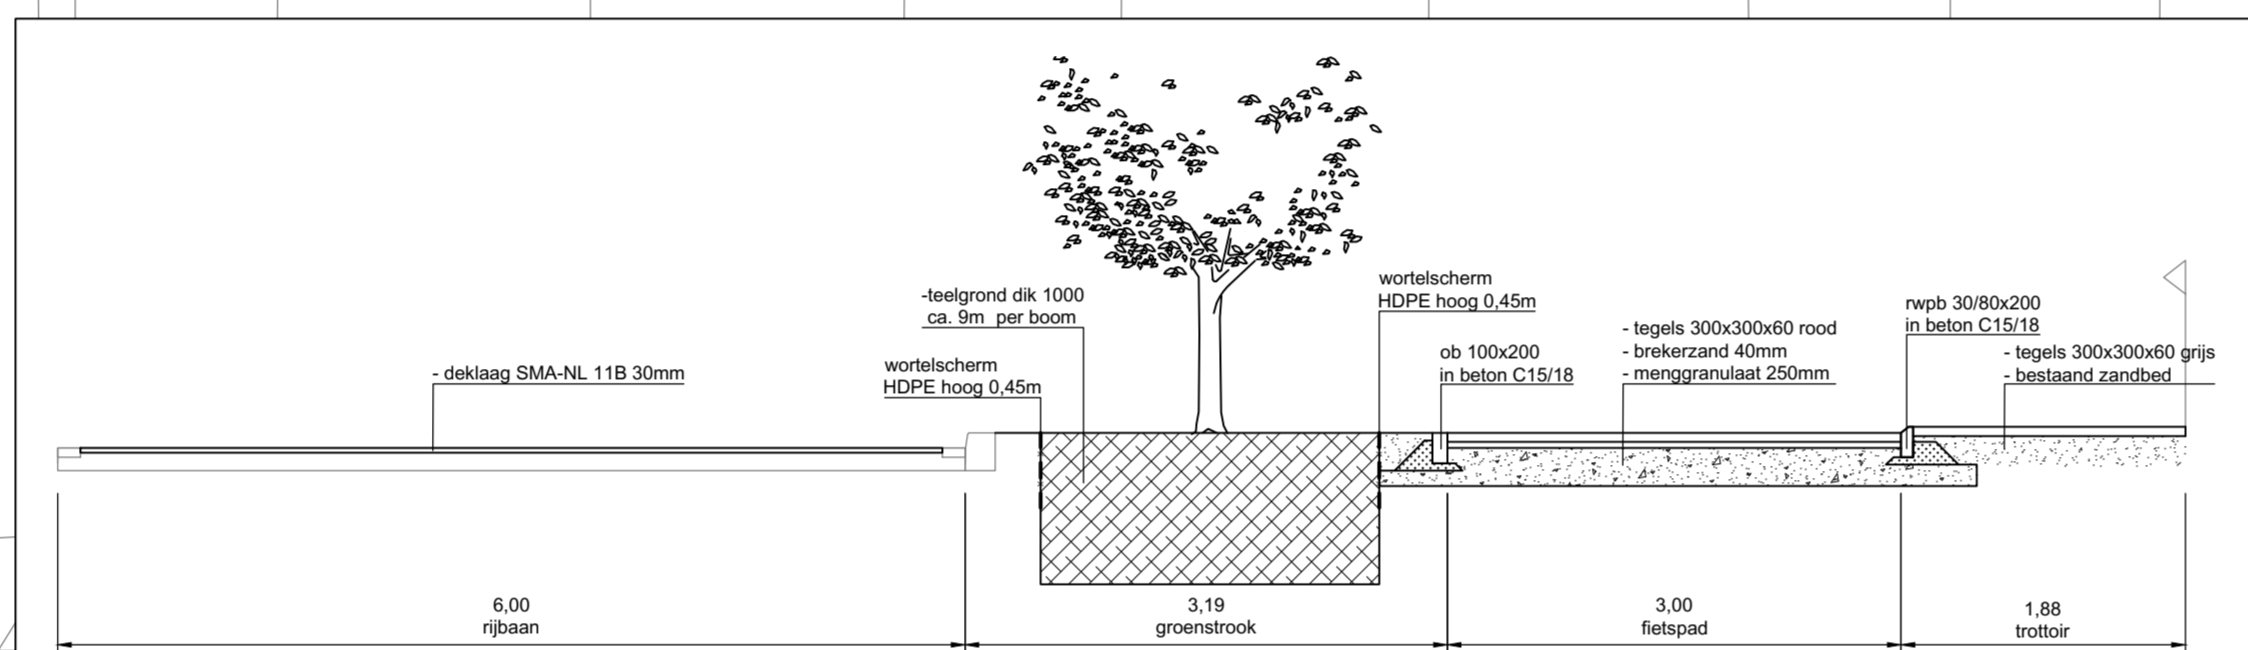

principe dwarsprofiel A-A
schaal 1:50

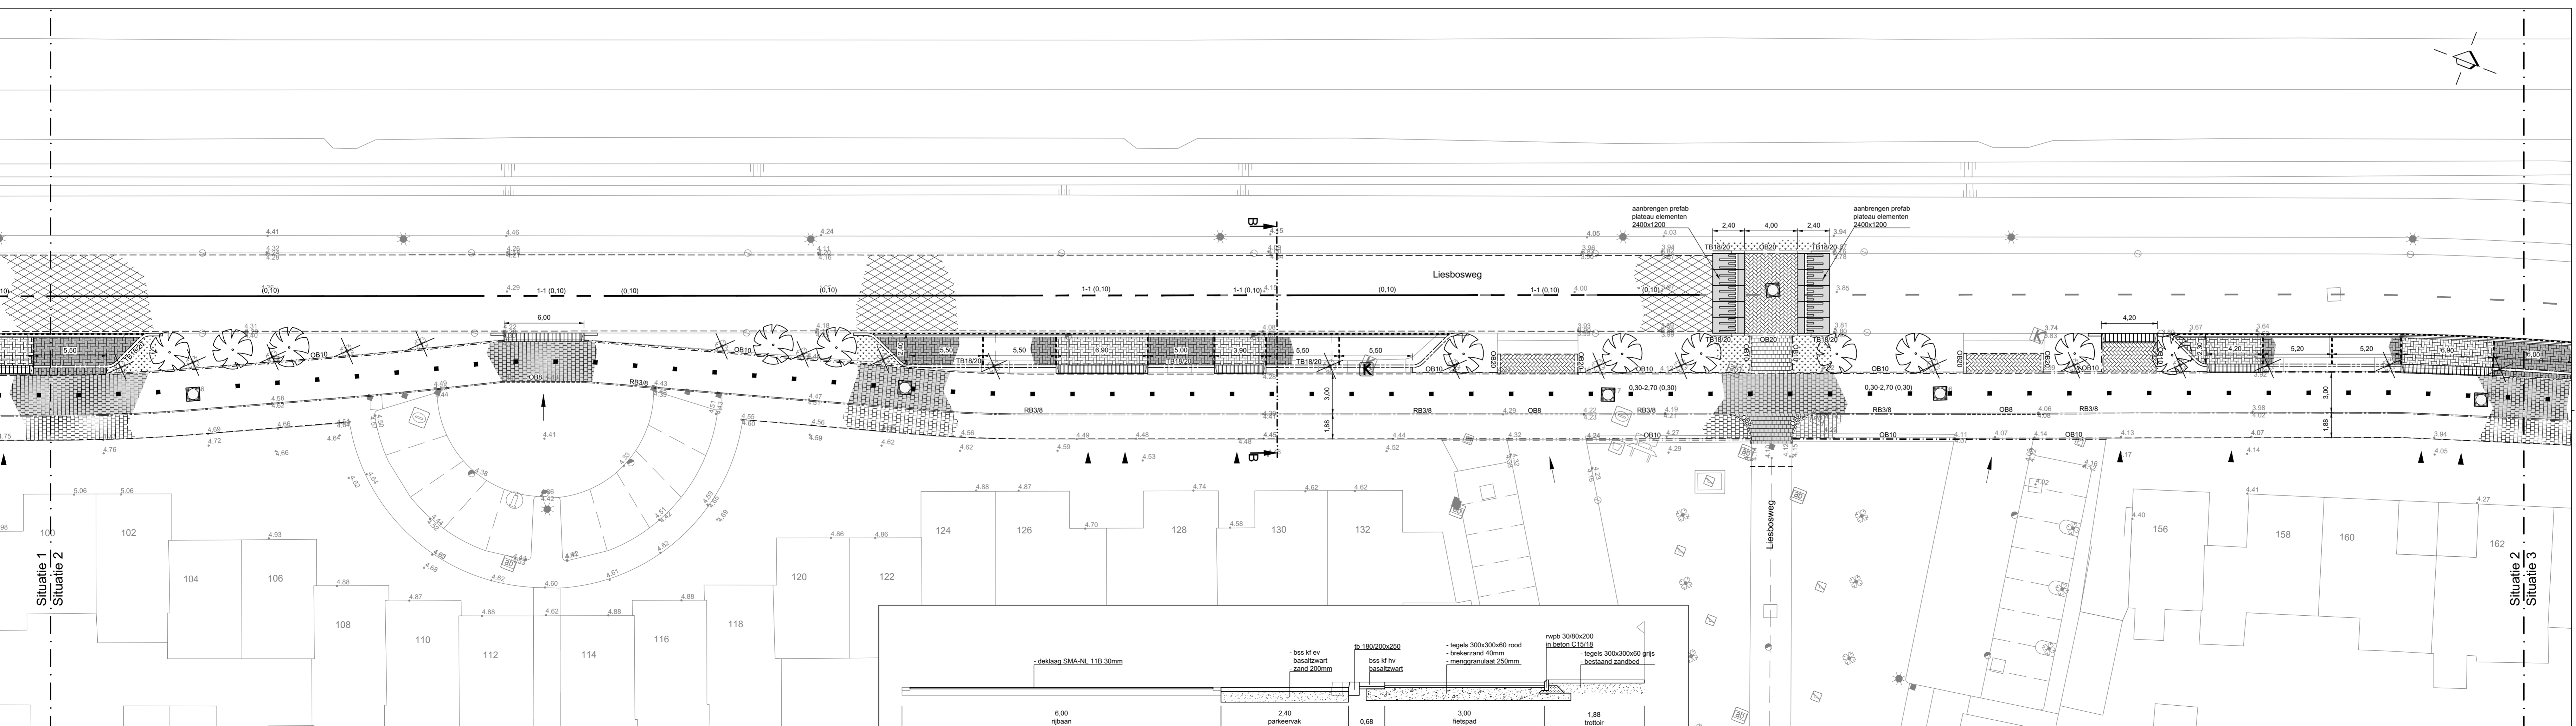

Situatie 2

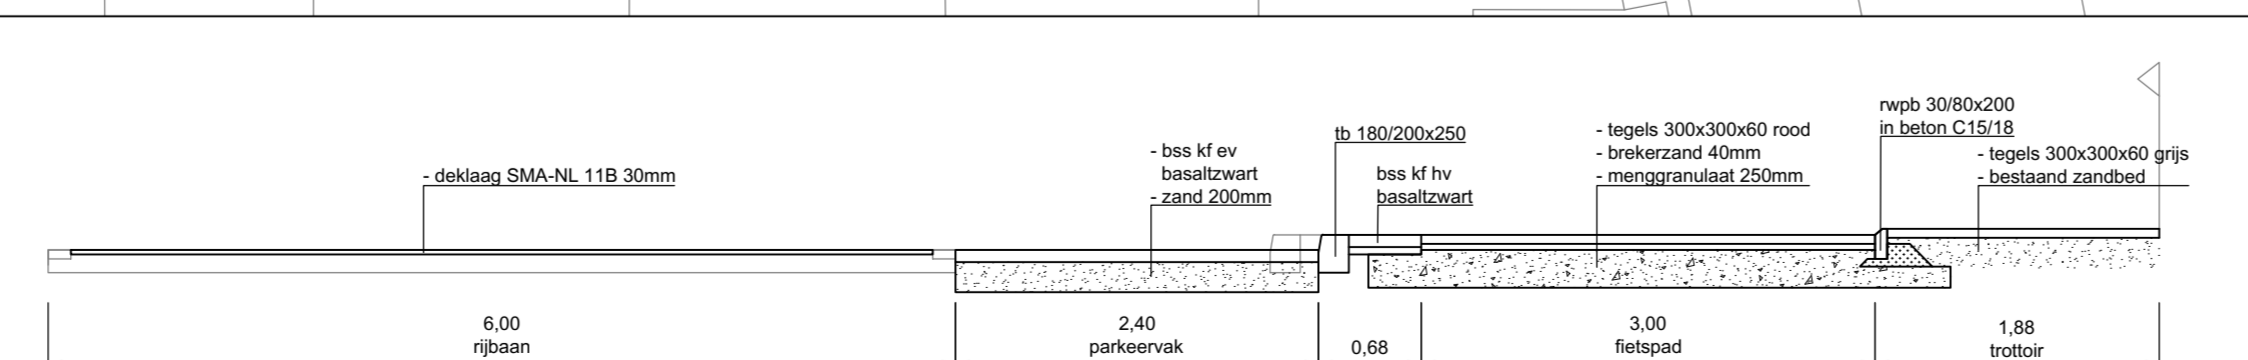

principe dwarsprofiel B-B
schaal 1:50

VERKLARING

- WERKGRENS
- MATERIAALSCHIEDING
- BESTAANDE HOOGTE
- AANBRENGEN OPSLUITBAND 80X200
- AANBRENGEN OPSLUITBAND 100X200
- AANBRENGEN OPSLUITBAND 200X250
- AANBRENGEN TROTTOIRBAND 180/200X250
- AANBRENGEN RIJWIELPADBAND 30/80X200
- AANBRENGEN INRITBAND 650X200X300
- AANBRENGEN MOLGOOT 3 STREKKEN BETONSTRAATSTENEN KEIFORMAAT BASALTZWART MET PARKEERWAKSCHEIDING
- AANBRENGEN PARKEERWAKSCHEIDING 0,21-0,21 (0,105) BETONSTRAATSTENEN KEIFORMAAT KLEUR BASALTZWART / WIT
- AANBRENGEN ASFALT DEKLAAG 30MM SMA-NL 11B (RIJBAAN)
- AANBRENGEN ASFALT DEKLAAG 30MM SMA-NL 11B MET GEMODIFICEERDE BITUMEN (OPSTELVAKKEN)
- AANBRENGEN BETONSTRAATSTENEN KEIFORMAAT ELLEBOOGVERBAND BASALTZWART
- AANBRENGEN BETONSTRAATSTENEN KEIFORMAAT ELLEBOOGVERBAND GRUIS
- AANBRENGEN BETONSTRAATSTENEN KEIFORMAAT HALFSTEENSVERBAND BASALTZWART
- AANBRENGEN BETONTEGELS 300X300X60 GRUIS
- AANBRENGEN BETONTEGELS 300X300X60 ROOD
- AANBRENGEN LAAGBEGROEIING
- AANBRENGEN FIETSPADMARKERING TEGELS 300X300X60 WIT
- AANBRENGEN MARKERING
- OP HOOGTE STELLEN PUTRAND MET DEKSEL
- OP HOOGTE STELLEN STRAATKOLK
- AANBRENGEN STALEN PAAL 'ETTENLEURAARTJE'
- VERWIJDEREN BOOM
- NIEUW TE PLANTEN BOOM

datum :	omschrijving wijziging :	datum :	omschrijving wijziging :

onderwerp:	Onderhoud Liesbosweg	project:	GEI2002
besteknr.:	BR 2020-03	schaal:	1:200
ondeddeel:	Definitief ontwerp	datum:	10-08-2020
		gel.:	MOo
		gez.:	HHe
		Afdeling:	B&R
		reg. nr.:	GEI2002-301a
		blad nr.:	1 van 2

ETTENLEUR
 Roosendaalsweg 4
 Postbus 10,100
 Tel. 076-5024000
 internet: www.etten-leur.nl
 email: info@etten-leur.nl

4875 AA Etten-Leur
 4870 GA Etten-Leur
 Fax: 076-5033880