



Bestemmingen

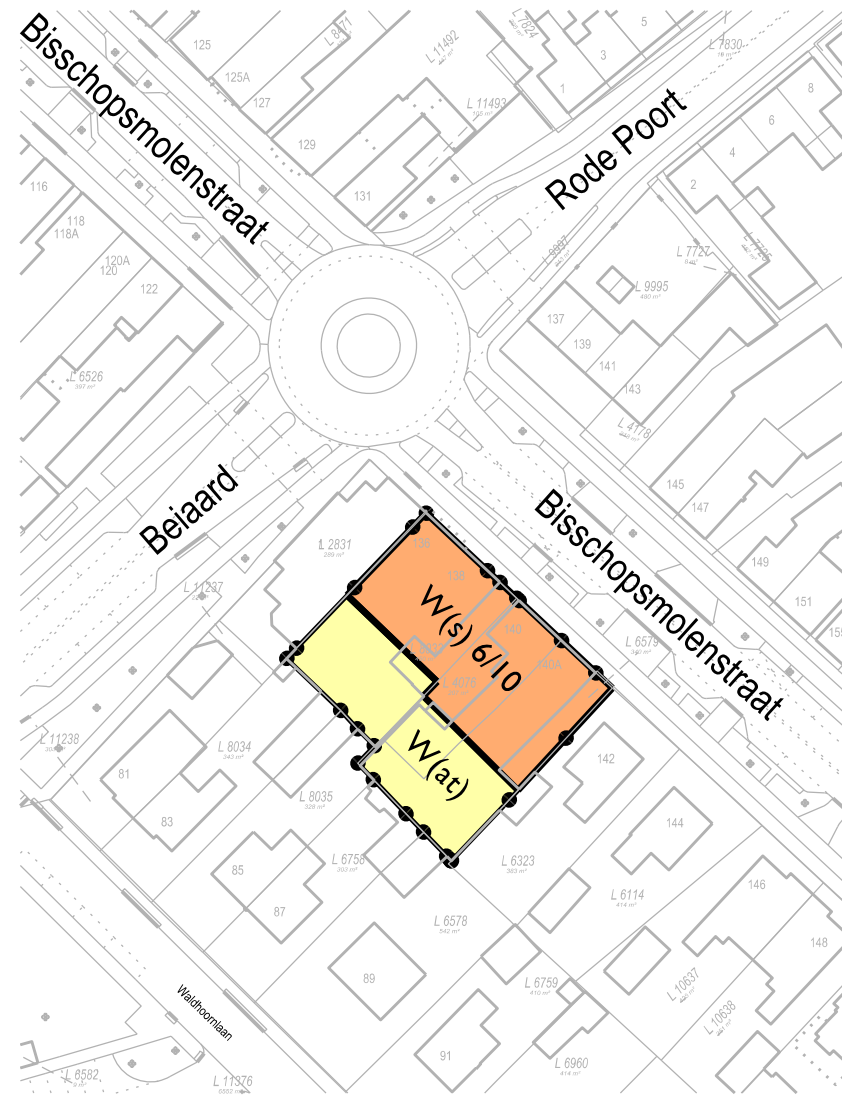

subbestemmingen

Woondoeleinden

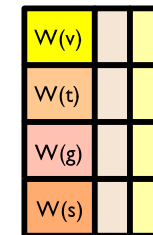

(v) vrijstaand

(t) twee aaneen of vrijstaand

(g) grondgebonden

(s) gestapeld

nadere aanwijzingen

(vt) voortuin

(at) achtertuin

(z) zonder gebouwen


(e) erf

zie voorschriften

Aanduidingen



Bestaande bebouwing en kadastrale gegevens

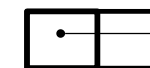

Bebouwingsvlak

Bestemmingsgrens

6/10

Maximum goothoogte

Totale hoogte

onderwerp: **Wijzigingsplan**
Bisschopsmolenstraat 136 -140A

schaal : 1 : 1000

datum : December 2018

get.: M.Kips gez.:

onderdeel: **Planverbeelding**

gewijz.:				



GEMEENTE ETTEN-LEUR

ROSENDAALSEWEG 4
 POSTBUS 10100 4870 GA ETTEN-LEUR
 TEL. 076-5024000 FAX 076-5033880
 I : www.etten-leur.nl E-Mail : info@etten-leur.nl

bureau : Ontwikkeling

nr.: NL.IMRO.0777.0128WPBMOL136140A-3001