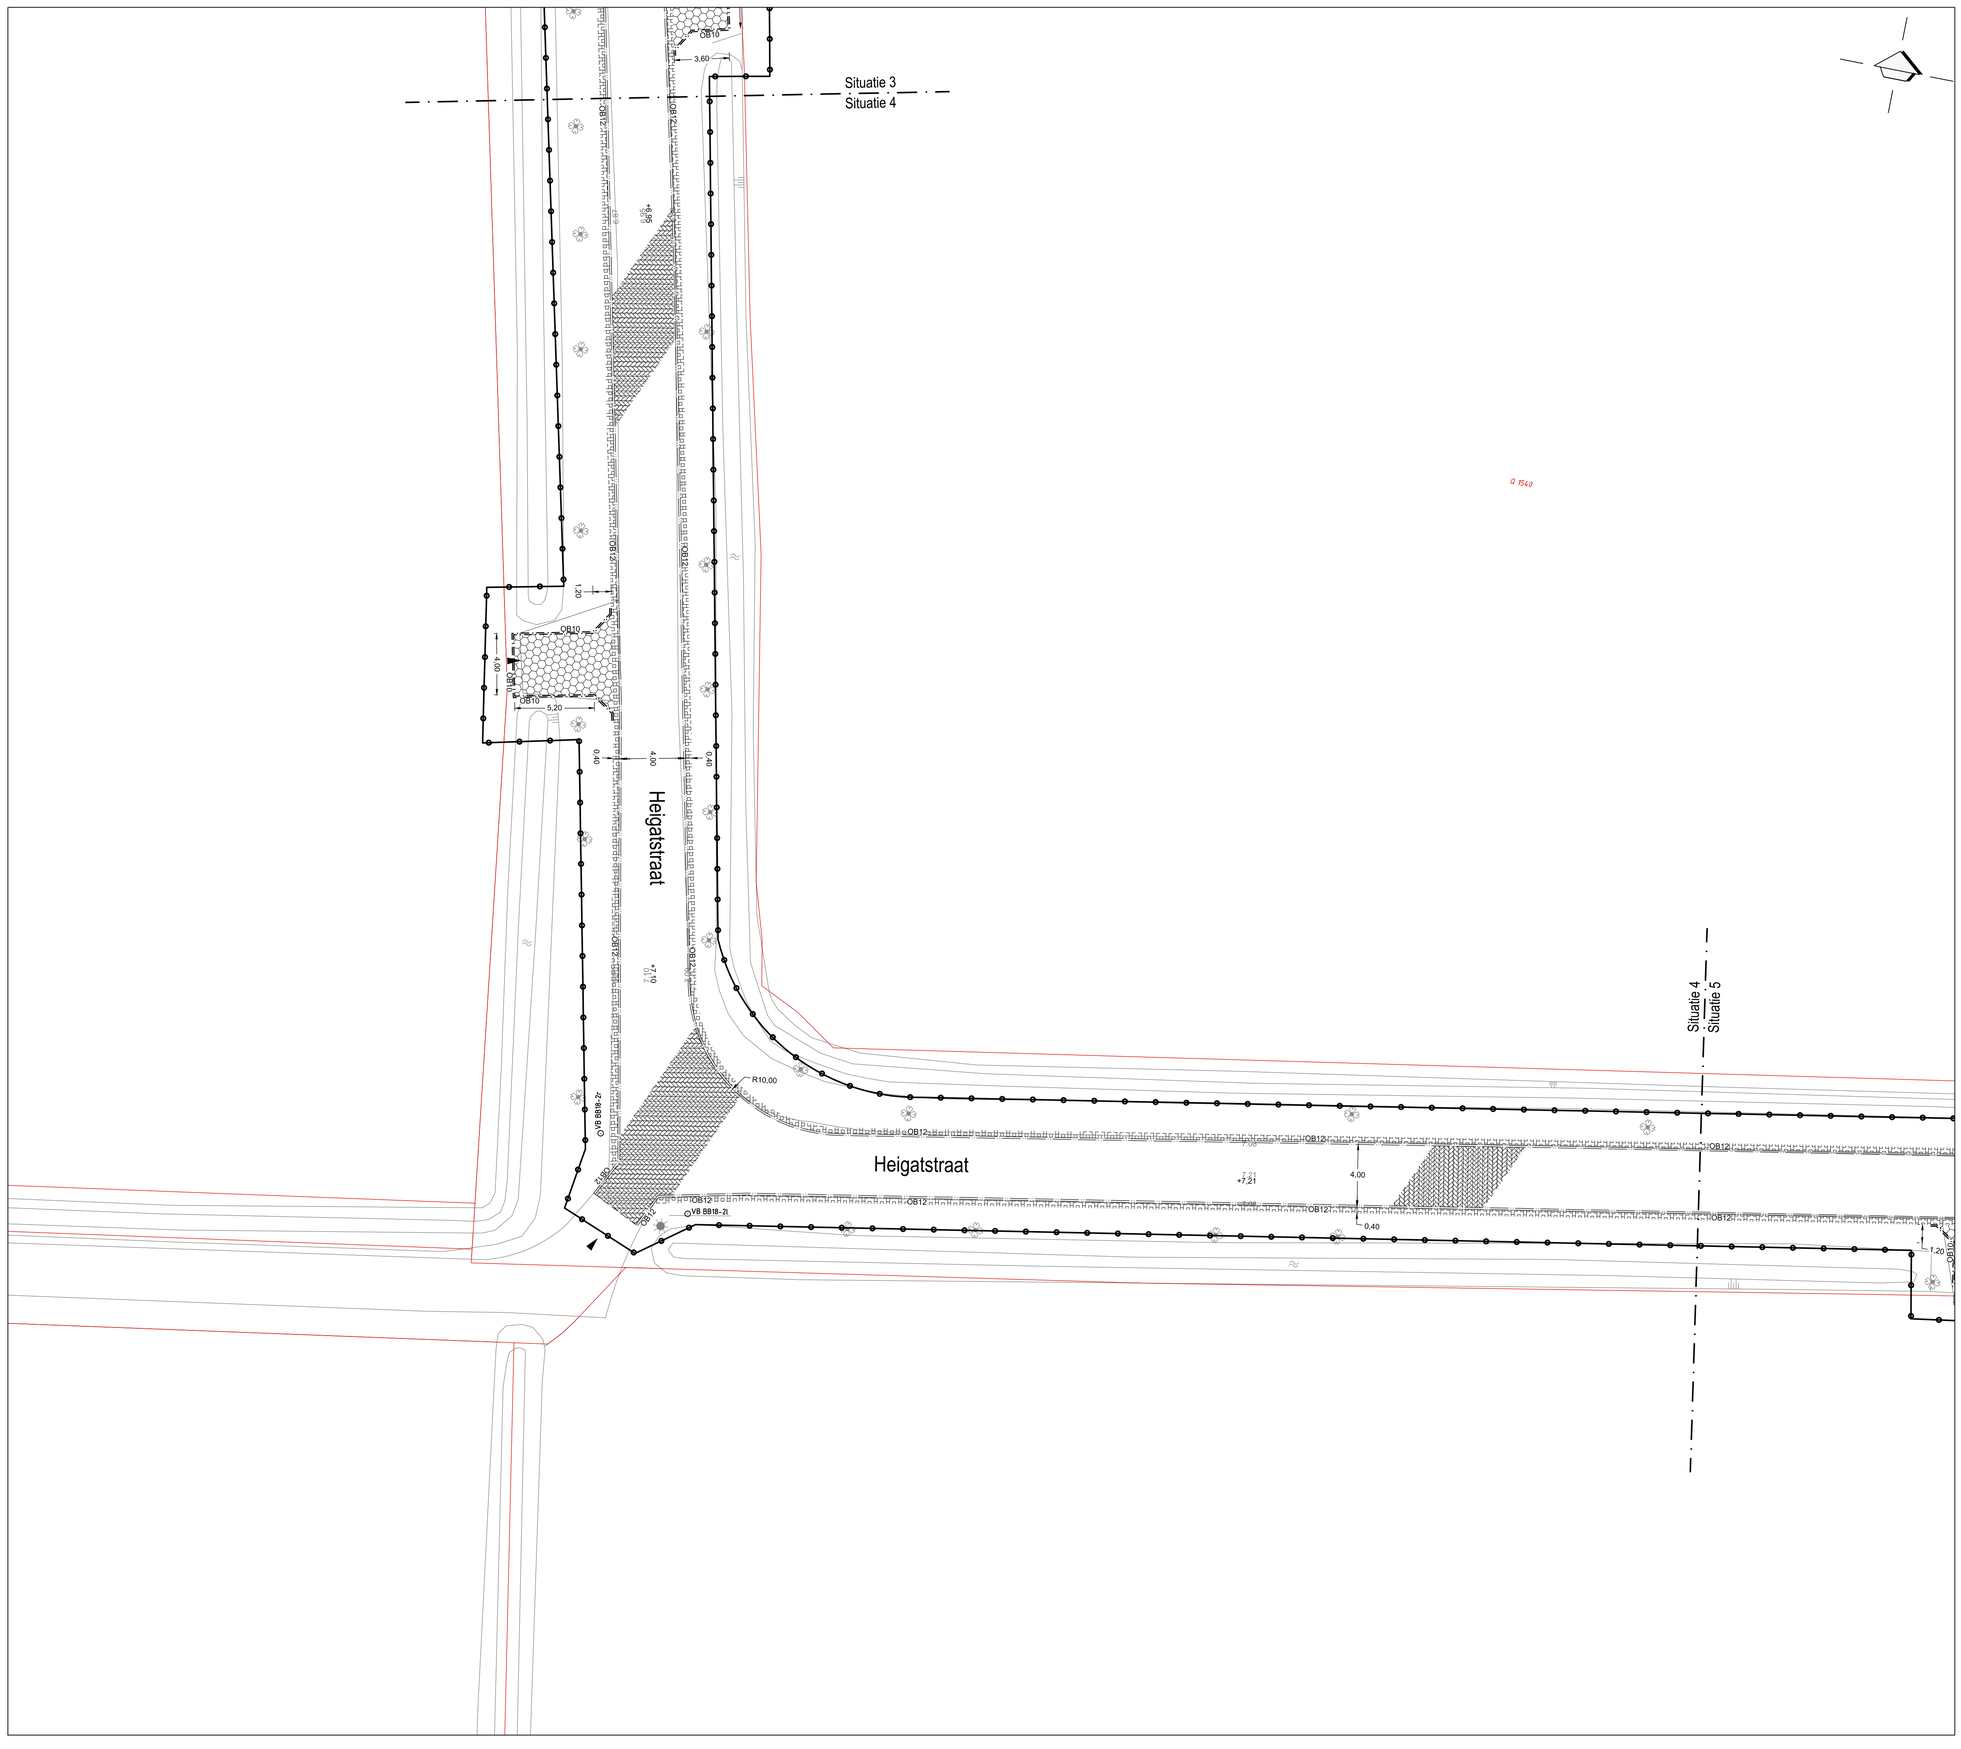

VERKLARING

- WERKGRENS
- MATERIAALSCHEIDING
- 7.33 - BESTAANDE HOOGTE
- +7,20 - NIEUWE HOOGTE
- OB10 - AANBRENGEN OPSLUITBAND 100X200
- OB12 - VERWIJDEREN OPSLUITBAND 120X250
- AANBRENGEN BETONSTRAATSTENEN KF (RIJBAAN)
  -OP NIEUWE FUNDERING VAN MENGGRANULAAT 0/31,5 250MM
- AANBRENGEN GRASBETONTEGELS INRIT
  -MBI BEGRA 400X600X120 en 400x400x120
- AANBRENGEN GRASBETONTEGELS BERMVERSTEVIGING
  -MBI BEGRA type B 400X600X120
- BESTAANDE BOOM
- BESTAANDE LICHTMAST
- INRIT
- VB - AANBRENGEN VERKEERSBORD MET PAAL

overzichtkaart schaal 1:5000

datum :	omschrijving wijziging :	datum :	omschrijving wijziging :

onderwerp: Reconstructie Heigatstraat

ondedeel: Situatie met aan te brengen werk
Bestekstekening

project :	GEI1904
besteknr. :	2017-08
schaal :	1:200
datum :	17-12-19
get. :	ASt
gez. :	EAr
Afdeling:	B&R
reg. nr.:	2017-08-15
blad nr.:	15 van 16

ETTEN LEUR
Roosendaalseweg 4
Postbus 10.100
Tel. 076-5024000
internet: www.etten-leur.nl
email:info@etten-leur.nl
4875 AA Etten-Leur
4870 GA Etten-Leur
Fax. 076-5033880