



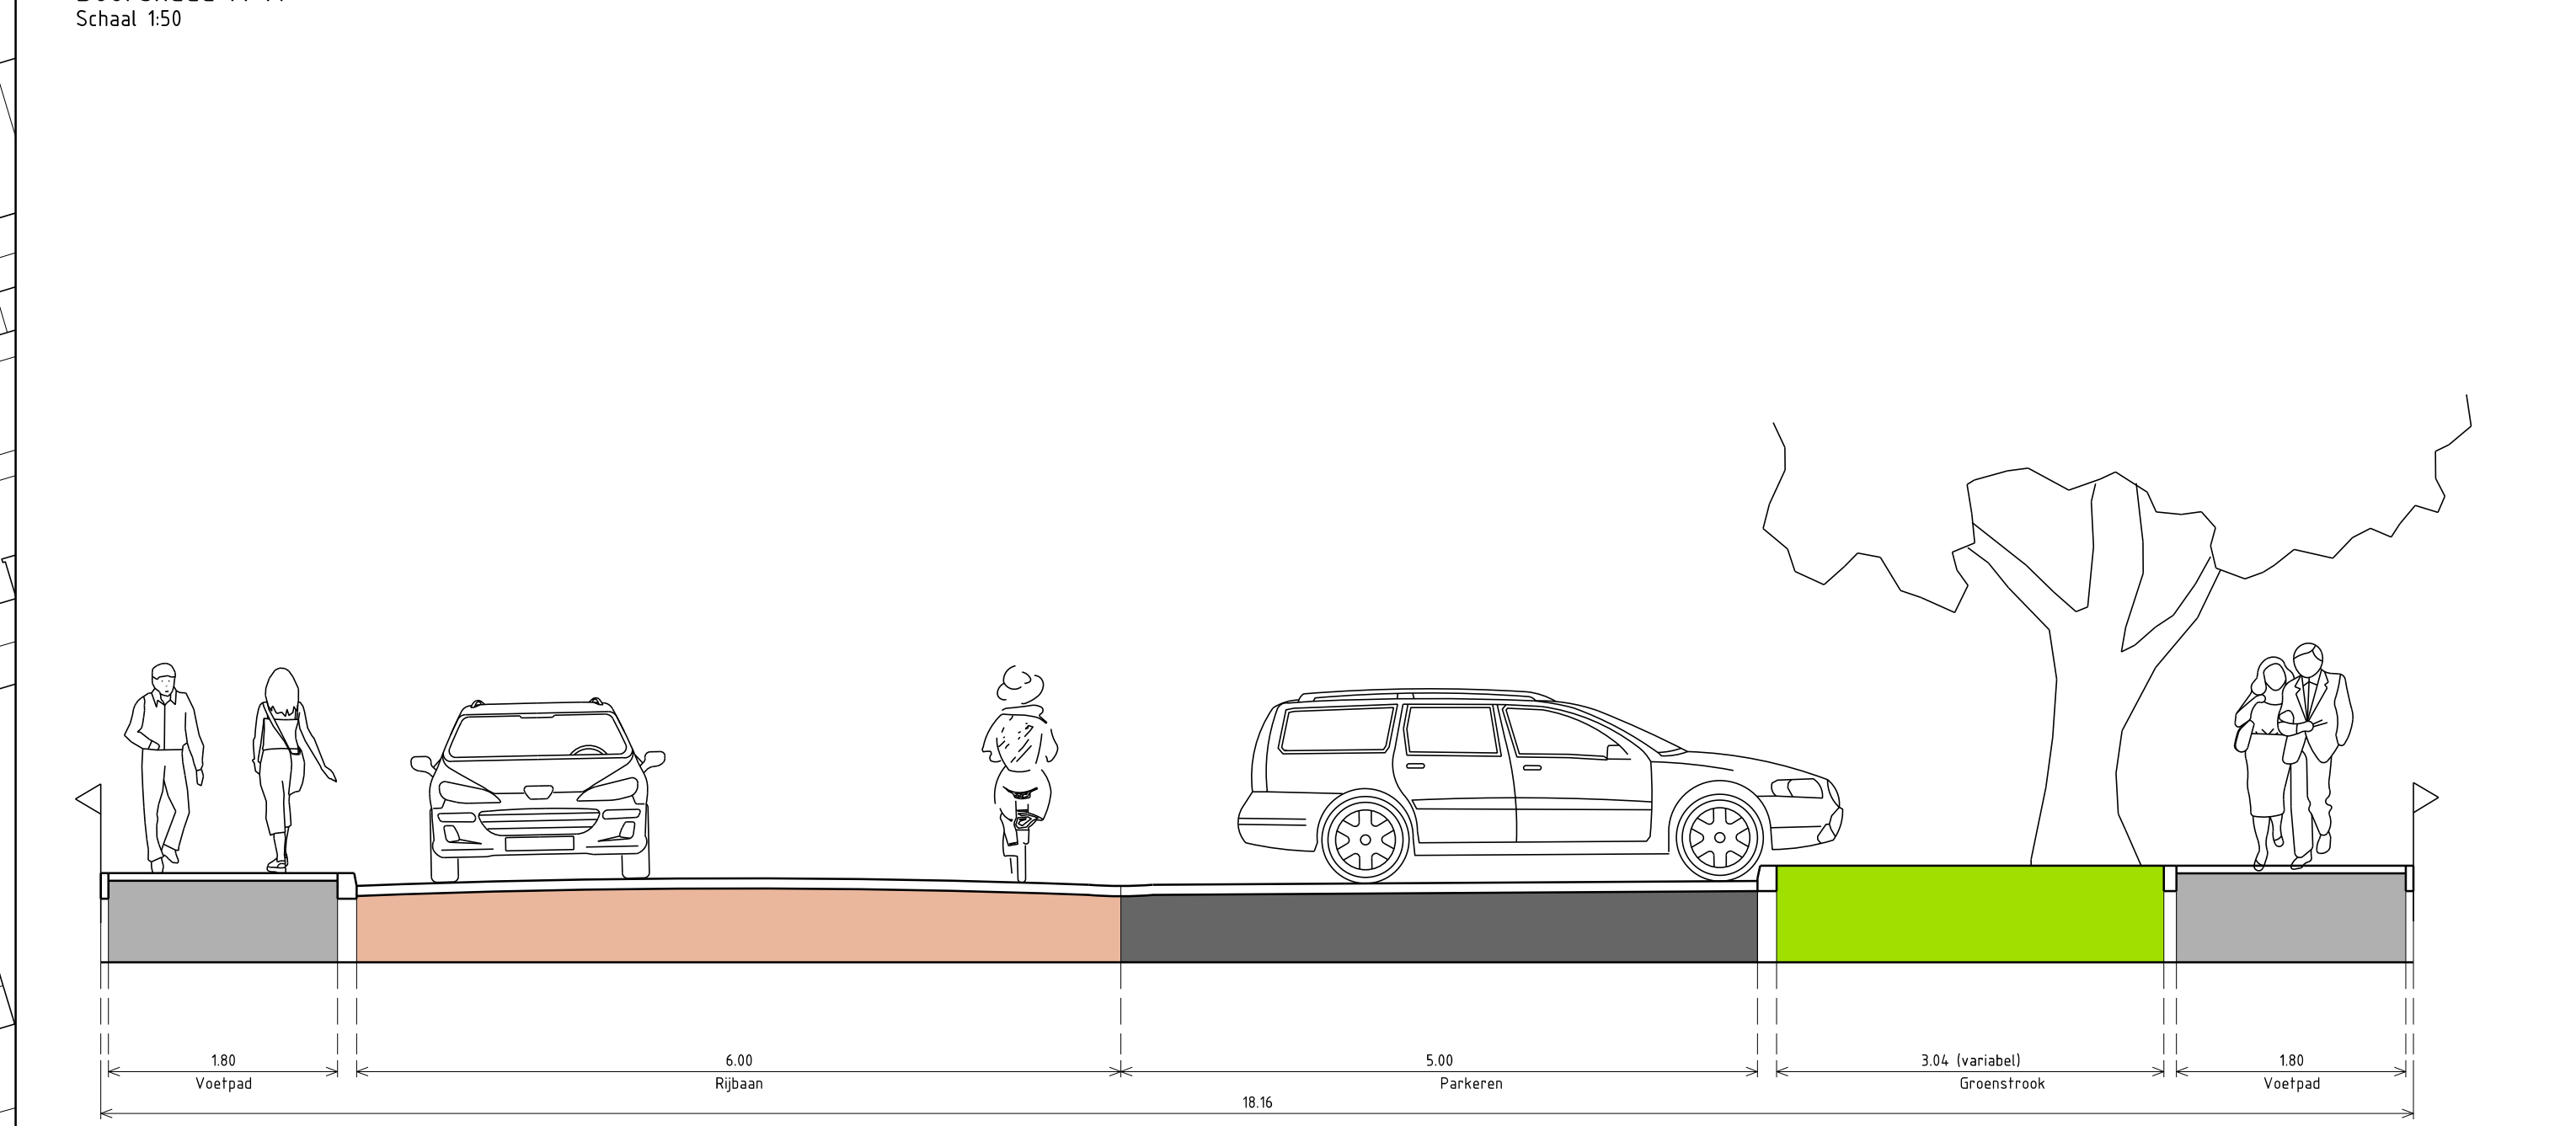

- Verklaring:**
- Rijbaan, betonstraatsteen keefmaat Heide rood/paars
 - Rijbaan, herbruik materiaal
 - Trottoir, tegels grijs
 - Parkeren, betonstraatsteen keefmaat antraciet
 - Endstrook parkeren, beton met priet
 - Verhoogd kruisingsvlak, betonstraatsteen keefmaat geel
 - Groenstrook
 - Bandverlaging voelgangers
 - Privé inrit
 - Sinus 30 km/uur
 - Inritblokken 60x30 ten behoeve van openbare inritconstructie
 - Inritblokken 60x30 ten behoeve van openbare inritconstructie
 - Bestaande lichtmast handhaven
 - Opstapelijk containers
 - Bestaande boom
 - Te kappen boom
 - Nieuwe boom, Malus 'Evereste'
 - Nieuwe boom, Liriodendron tulipifera 'Fastigiatum'
 - Nieuwe boom, Magnolia 'Galaxy'
 - Bestaande inrit (particulier)
 - Zone parkeerverbod
 - Ende zone parkeerverbod
 - Inspectieput HWA met puhnummer, putdieptehoogte, putafmeting en b.o.b.-hoogte
 - Rolring HWA met materiaal en diameter in mm
 - Huisaansluiting PVC ø 125 mm met inlaat

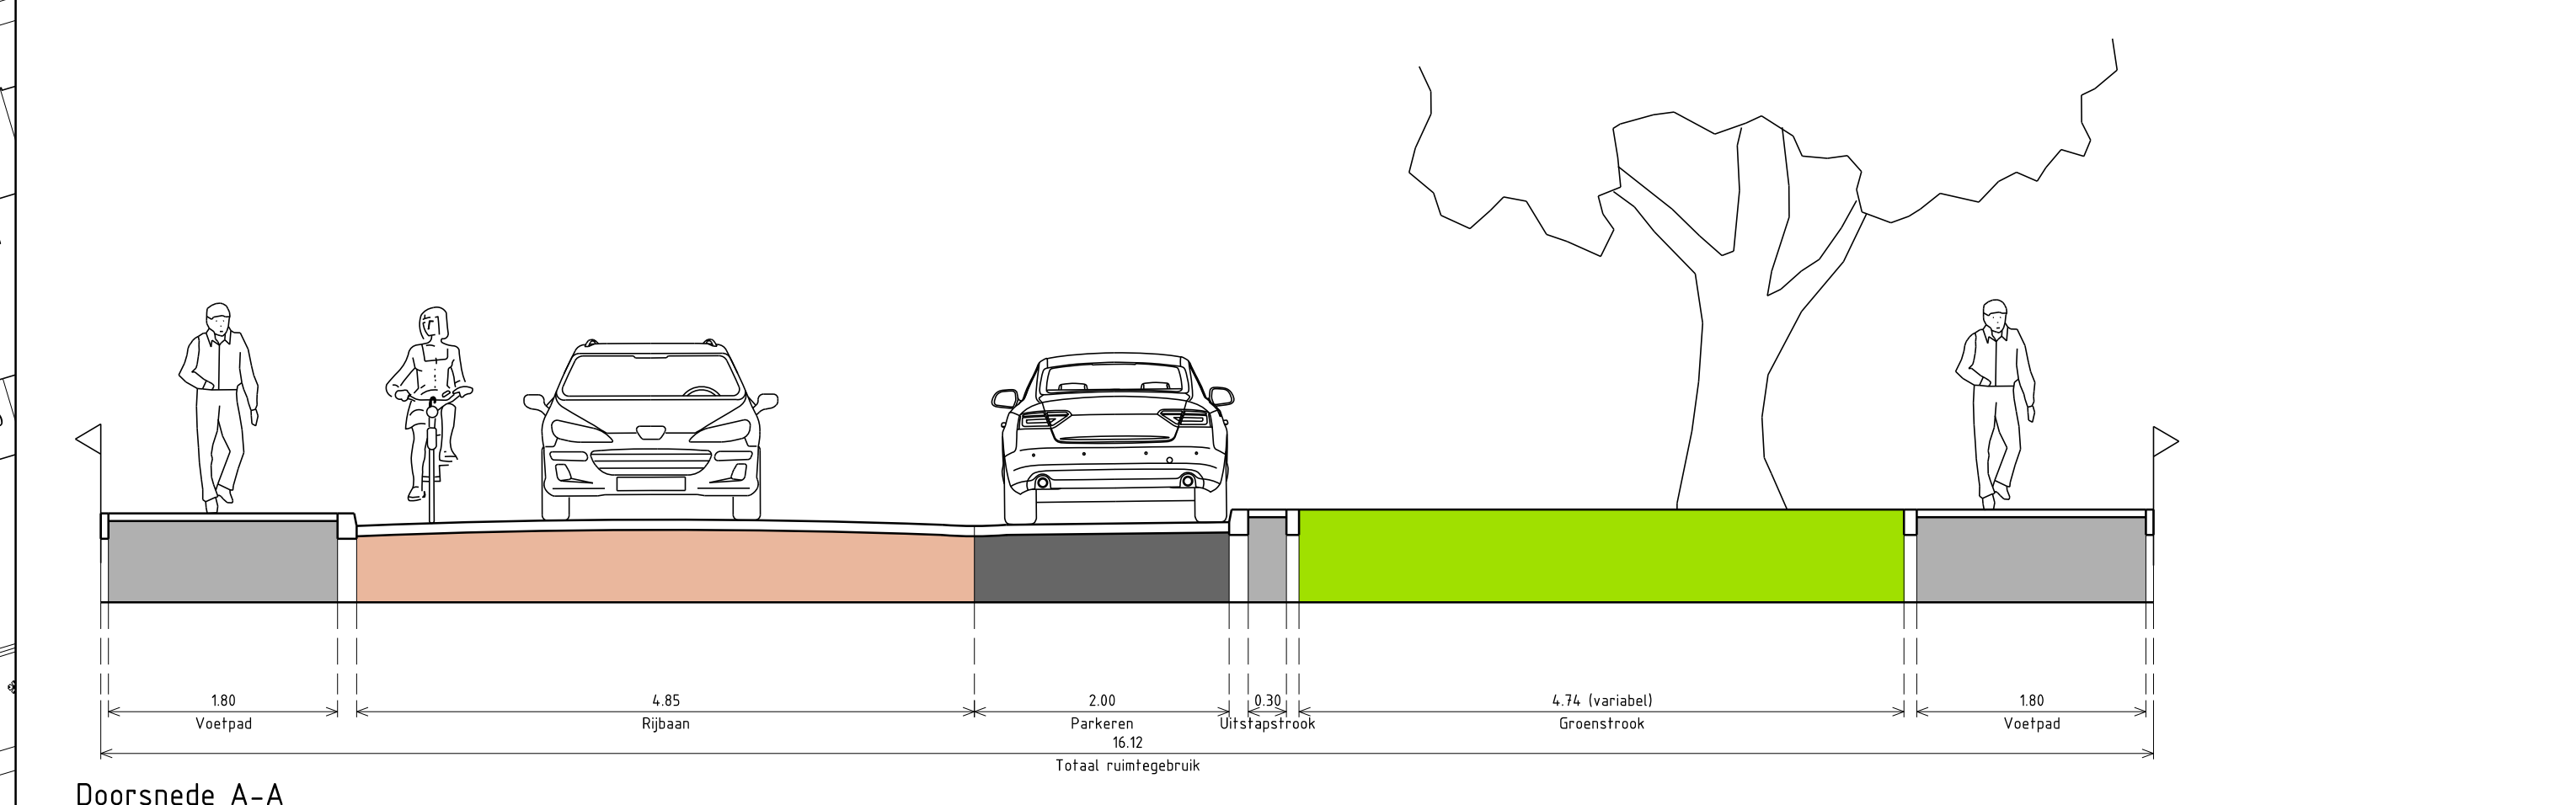

Opmerkingen:
 Meetvoering in meters tenzij anders aangegeven.
 Voor aanvang werk maatvoering t.o.v. bestaand werk controleren.
 Daar waar geen bochtstralen aangegeven zijn, is de bochtstraal R=0.50m.
 Indien nodig schakelkasten, VRI's en lichtmasten verplaatsen door derden.
 Exacte lokale metingen in het werk bepalen.
 Hoogtematen zijn indicatief aangegeven en dienen in het werk gecontroleerd te worden.
 Hoogtematen in meters t.o.v. NAF.



Revisie:

Nummer	Datum	Door	Motivatie
1	18-05-2020	HR	
2	11-06-2020	HR	Verwerken opmerkingen gemeente
3	21-09-2020	HR	Definitief ontwerp
4	10-09-2020	HR	Aanvulling bestaansorten