

Slagveld 17

Te slopen Bouwwerken



Datum opmaak; 20 – 3 - 2020

Format projectplan aanleg landschapselementen

-LANDSCHAPPELIJKE INPASSING-COMPENSATIE MAATREGELEN-

Gegevens aanvrager/opdrachtgever:

Naam : Fam. Boeren
Adres : Slagveld 17
Postcode : 4871 ND
Woonplaats : Etten-Leur
Telefoon :
Email :

Ligging project;

Gemeente :
Kadastraal bekend : gemeente , sectie nummer

Projectplan

De ondergetekende verklaart in te stemmen met dit plan dat betrekking heeft op:

**X aanleg landschappelijke beplanting t.b.v. kwaliteitsimpuls landschap aanpassing
bestemmingsvlakken / bouwvlak / nieuwbouw**

0 aanleg landschappelijke beplanting t.b.v. landschappelijke inpassing glastuinbouw

0 aanleg landschappelijke beplanting t.b.v. compensatie te verwijderen
houtwal/landschapsboom/elzensingel/t.b.v. realisatie glastuinbouw

0 aanleg landschappelijke beplanting t.b.v. landschappelijke inpassing waterbassin

Bijlagen:

0 schets beplanting (schaal 1:2000), toelichting, plantsoenlijst

0 schets poel (schaal 1:100/1:250) + grondverzet

Datum

Handtekening

Toelichting beplantingsplan



Te beplanten grond: zand/ klei (*), dikte teelflaag: 30 cm, vochtig

Toelichting per vak

<p>vak : 1 beplantingstype : Struweelheg lengte/oppervl. : 198 m x 3 = 594 m² aantal rijen : 1 plantverband : 4 st/m</p> <p>aantal stuks : 790 st. bosplantsoen st. laanbomen menging : individueel</p>
<p>vak : 2 beplantingstype : Landschapsbomen lengte/oppervl : 105 m, m² aantal rijen : 1 plantverband : 5 st h.o.h. 15 m. 4 st h.o.h. 10 m.</p> <p>aantal stuks : st. bosplantsoen 9 st. laanbomen menging : 5 st en 4 st. 1 soort bij elkaar</p>
<p>vak : beplantingstype : lengte/oppervl : m, m² aantal rijen : plantverband :</p> <p>aantal stuks : st. bosplantsoen st. laanbomen menging :</p>
<p>vak : beplantingstype : lengte/oppervl : m, m² aantal rijen : plantverband :</p> <p>aantal stuks : st. bosplantsoen st. laanbomen menging :</p>

Beplantingstype : houtsingel/bosje/haag/bomenrij

Menging : individueel (soorten door elkaar planten)

 groepsgewijs (soorten in groepjes van 3-5 st. van dezelfde soort aanplanten)

Plantsoenlijst :



Naam (ned. naam/lat. naam)	Totaal	Aantal per beplantingsvak							
		vak:	1	2					
Bosplantsoen (2 jarig plantmateriaal, maat 60-80 of 60-100)									
Boomvormers									
Berk/ <i>Betula sp.</i>									
Beuk/ <i>Fagus sylvatica (H) (3 jarig)</i>									
Es/ <i>Fraxinus excelsior</i>									
Haagbeuk/ <i>Carpinus betulus(H)</i>	250	250							
Zomereik/ <i>Quercus robur</i>									
Zwarte els/ <i>Alnus glutinosa</i>									
Struikvormers									
Gelderse roos/ <i>Viburnum opulus</i>									
Grauwe wilg/ <i>Salix cinerea</i>									
Hazelaar/ <i>Corylus avellana</i>									
Hondsroos/ <i>Rosa canina</i>									
Kornoelje ,rode/ <i>Cornus sanguinea</i>	85	85							
Kornoelje, gele/ <i>Cornus mas</i>	50	50							
Krent / <i>Amelanchier lamarkii</i>	30	30							
Liguster/ <i>Ligustrum vulgare (H)</i>	100	100							
Lijsterbes/ <i>Sorbus aucuparia</i>									
Meidoorn/ <i>Crataegus sp(H).</i>									
Sleedoorn/ <i>Prunus spinosa</i>									
Veldesdoorn/ <i>Acer campestre(H)</i>	100	100							
Vogelkers/ <i>Prunus padus</i>	50	50							
Vuilboom/ <i>Rhamnus frangula</i>									
Hulst / <i>Ilex aquifolium</i>	100	100							
Mispel / <i>Mespilus germanica</i>	25	25							
Totaal bosplantsoen	790	790							



	vak:		2						
Laanbomen, minimaal maat 10-12 (grotere maat mag aangeplant worden maar subsidie is gebaseerd op maat 10-12)									
Beuk/ <i>Fagus sylvatica</i>									
Es/ <i>Fraxinus excelsior</i> c.v.....									
Hollandse linde/ <i>Tilia vulgaris</i> c.v. <i>Pallida</i>	4		4						
Kleinbladige linde/ <i>Tilia cordata</i> c.v.....	5		5						
Noot/ <i>Juglans regia</i>									
Zomereik/ <i>Quercus robur</i>									
Totaal laanbomen	9		9						



	vak:								
Hoogstamfruitbomen (maat 8-10)									
Diverse soorten									

	vak:								
Snelgroeiend loofhout (1 jarige bewortelde stek) en knotwilgenstek									
Populier / <i>Populus</i> var.....									
Wilg/ <i>Salix</i> var.....									
Knotwilgenstek									

(H): soort ook geschikt voor geschoren hagen

* : Voor totaaloverzicht van toe te passen soorten zie Subsidieregeling Natuur paragraaf 3



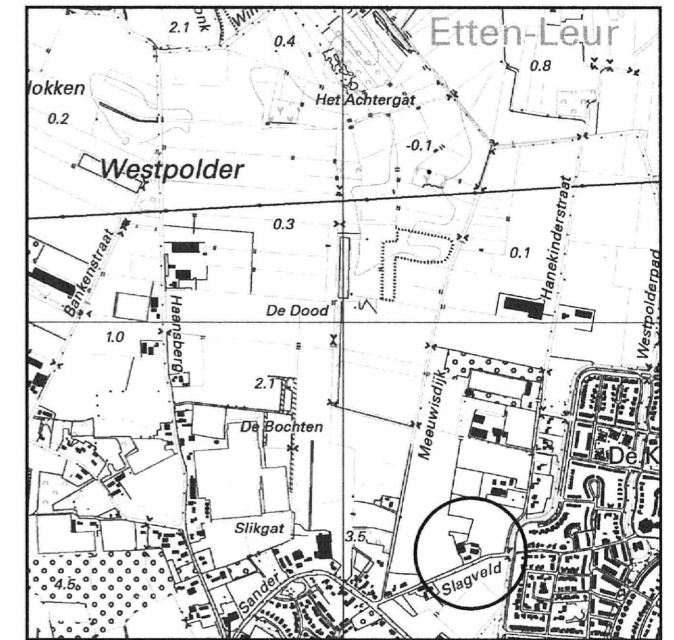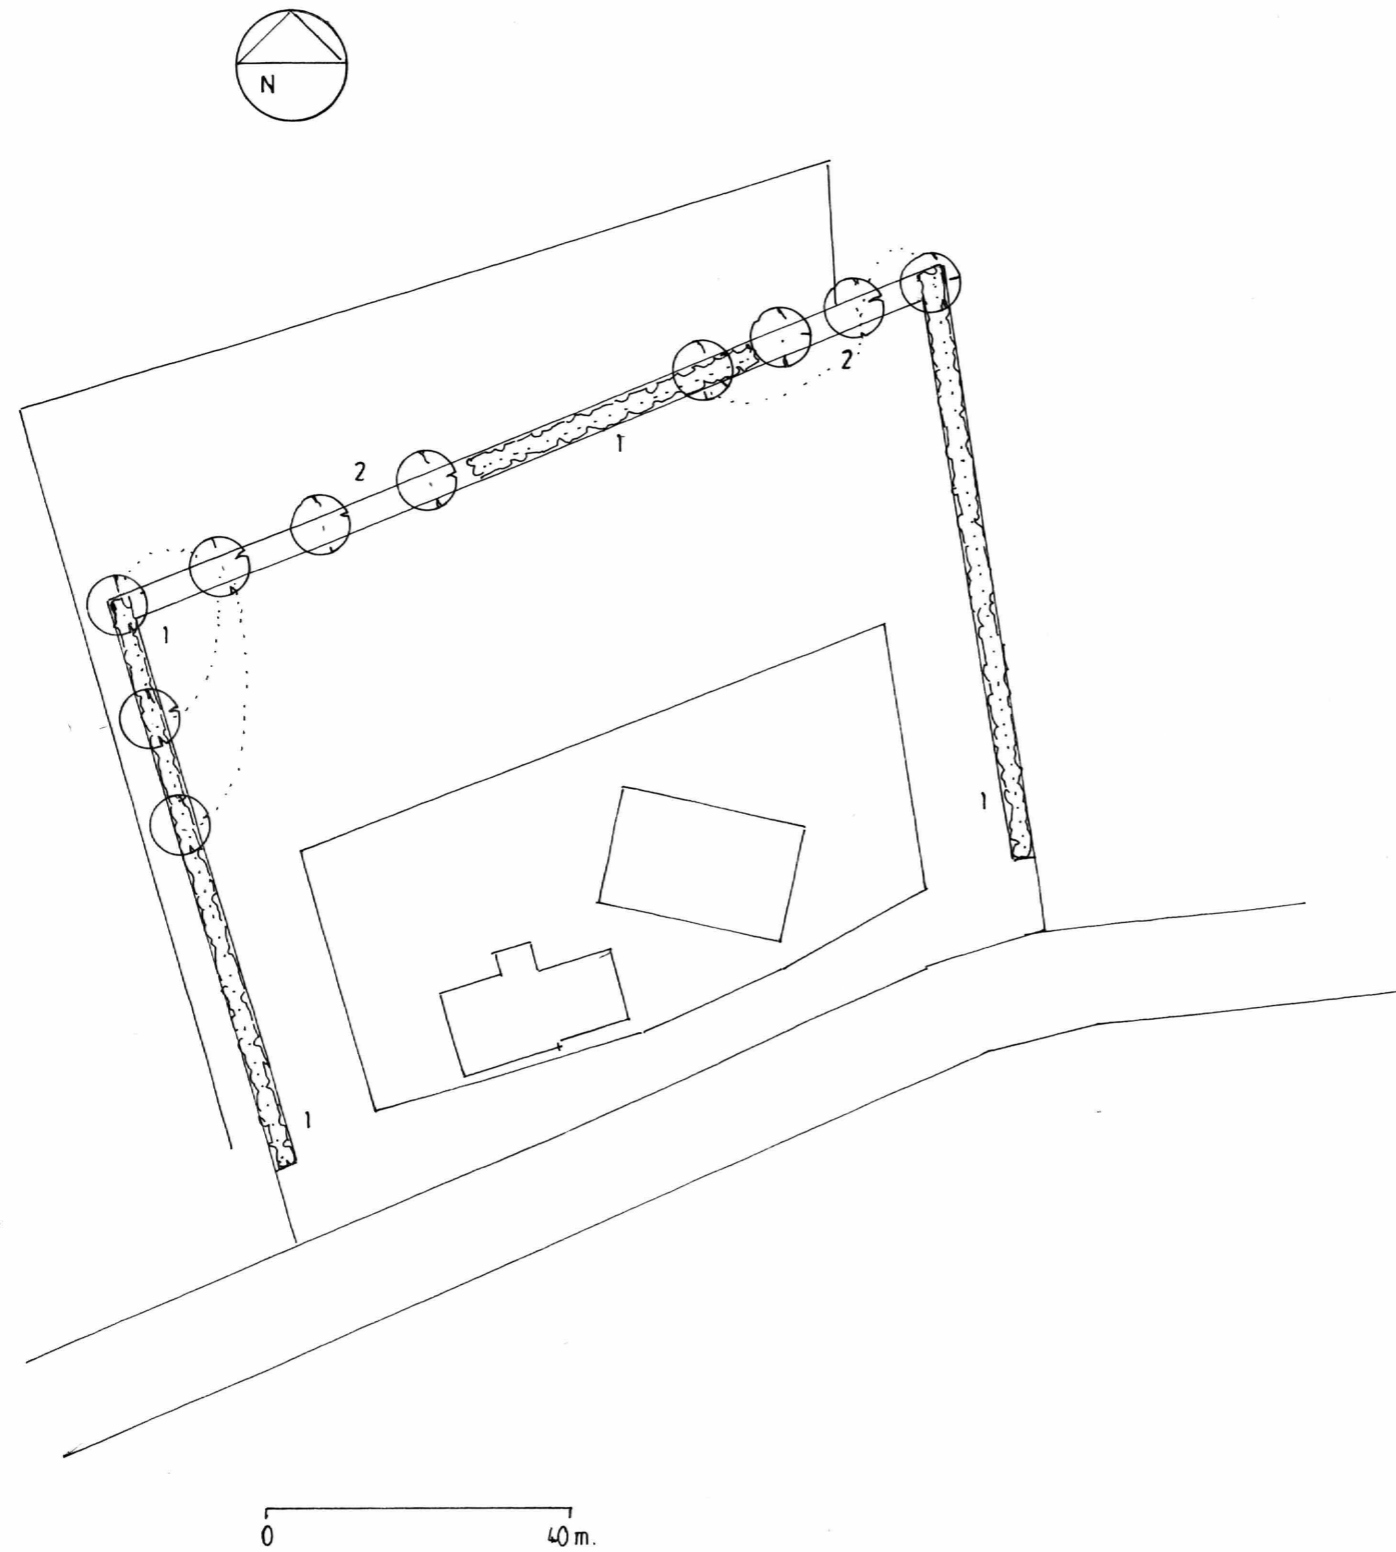

Legenda

- Struweelheg
- Landschapsbomen
-
-
-
-

Inrichtings-/beplantingsplan voor:

Naam : Fam. Boeren
 Adres : Slagveld 17
 Postcode : 4871 ND
 Plaats : Etten-Leur
 Telefoon : 06

Ontwerp : AS d.d.: 20 - 3 - 2020

Blad 1 van 1 Schaal 1 : 1000
 Bij afdruk op A3

Stichting Het Noordbrabants Landschap
 Coördinatiepunt Landschapsbeheer
 Postbus 80, 5076 ZH Haaren
 Telefoon 0411 - 622775 Fax 0411 - 623691

