


Plangebied

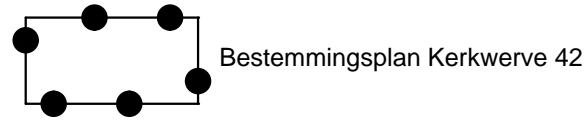


Bestemmingen

- Tuin
- Verkeer - Verblijf
- Wonen

Aanduidingen (bouwvlak)




(bouwaanduiding)

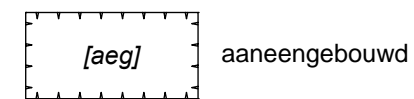

(maatvoeringen)

- maximum aantal wooneenheden
- maximum goothoogte (m), maximum bouwhoogte (m)
- minimum aantal parkeerplaatsen

Verklaring (ondergrond)

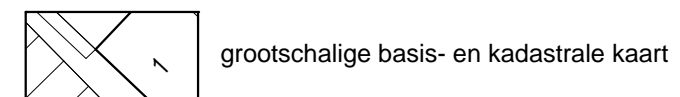

Compositie 5
stedenbouw bv

Compositie 5 stedenbouw bv
Boschstraat 35-37
4811 GB Breda
telefoon 076-5225262
e-mail info@c5s.nl
website www.c5s.nl

Schaal : 1:500
Papierformaat: A3

Bestemmingsplan Kerkwerve 42

Verbeelding

Opdrachtgever : De Bunte Vastgoed Zuid bv
 Projectnummer : 151431
 Gemeente : Etten-Leur
 Id./nr. : NL.IMRO.0777.0088KERKWERVE42-3001
 Getekend : 15-07-2016 M.v.B.
 Status : vastgesteld