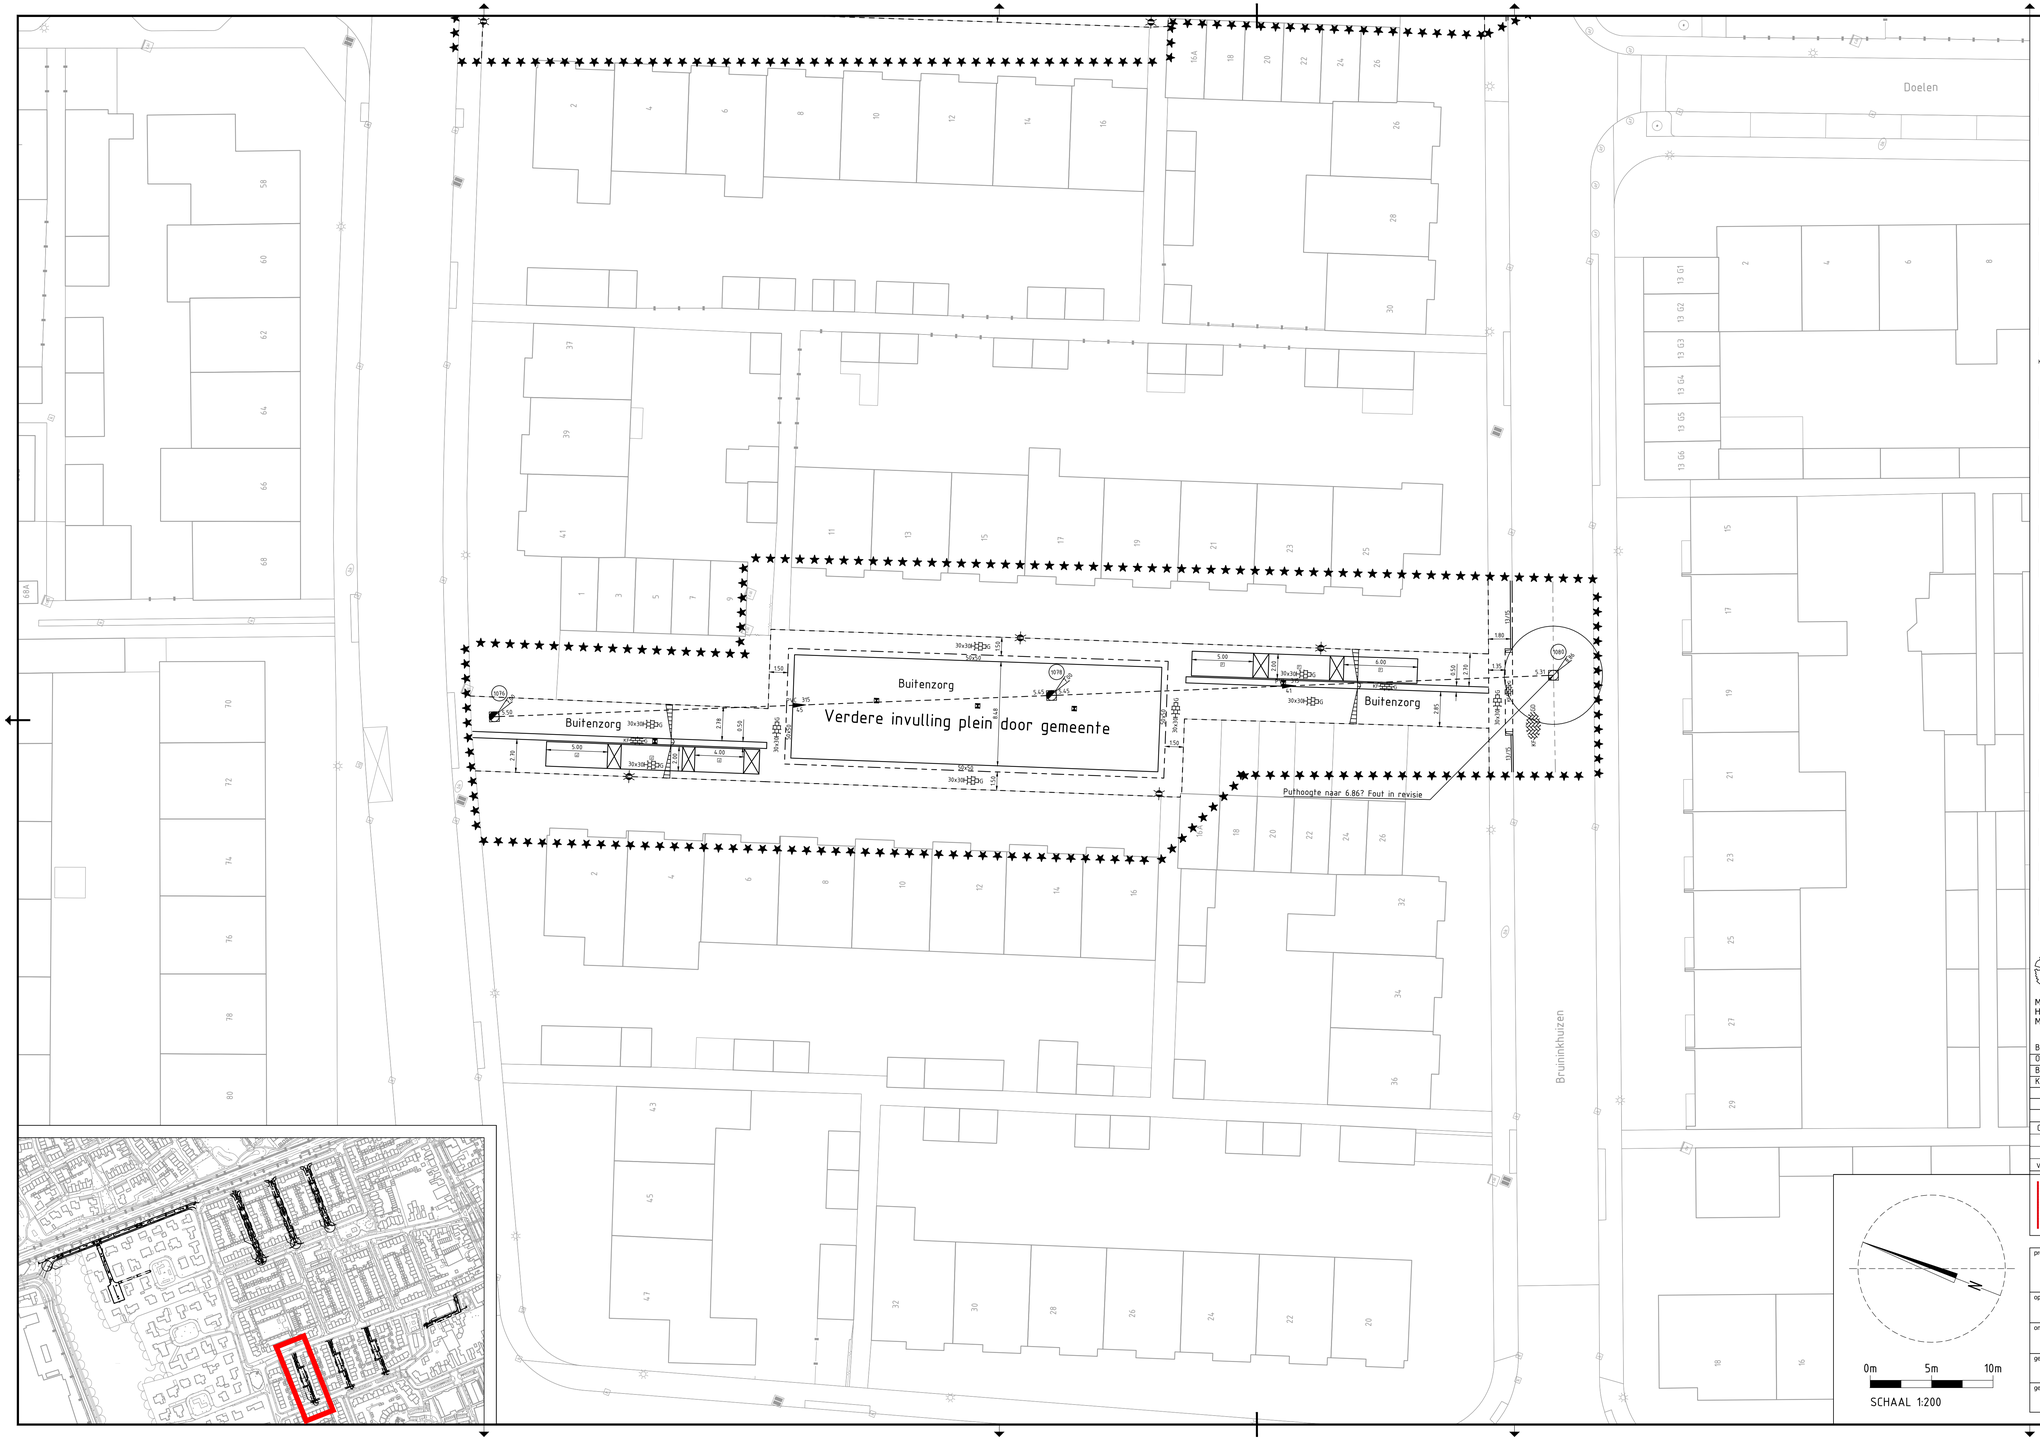

LEGENDA

Algemeen

- Werkgrens
- Materiaalgrens
- @Bestaande hoogtemaat (toevoegen wanneer meting gereed is)
- Perceelsgrens

Kantopsluiting

- Trottoirband 130/150x250 mm, kleur: grijs
- Grasbetontegel 400x600x120 mm, kleur: grijs
- Opsluitband 60x200 mm, kleur: grijs
- Opsluitband 100x200 mm, kleur: grijs
- Opsluitband 150x250 mm, kleur: grijs
- Solid seat 500x500x2000 mm, kleur: grijs

Verharding

- Parkeervak markering op betontegels, kleur: wit
- Betonstraatstenen KF, Keperverband, kleur: heidepaars
- Betonstraatstenen KF, Keperverband, kleur: gemêleerd
- Betonstraatstenen KF, Elleboogverband, kleur: novato nero
- Betonstraatstenen KF, Halfsteensverband, kleur: beige?@
- Betontegels 300x300x45 mm, Halfsteensverband, kleur: grijs
- Betonstraatstenen KF, Halfsteensverband, kleur: grijs
- Betontegels 300x300x45 mm, Halfsteensverband, kleur: gemengd (grijs en rood)
- Molgoot van betonstraatstenen KF, 5 strekken, kleur: zwart
- Betonstraatstenen KF, Halfsteensverband, kleur: gemêleerd
- Parkeertegel 300x300x45 mm, kleur: grijs
- Knikkertegel 300x300x60 mm, kleur: grijs
- Inritblokken 750x180x450 mm, kleur: grijs
- Trottoirband hoekblok 130/150x450 mm, kleur: grijs, hoek: 90°, R=0,45
- Inritblokken 600x180x300 mm, kleur: grijs
- Betonstraatstenen KF (drempelplateau), Halfsteensverband, kleur: wit

Riolering

- Trottoirkolk, Type kolk: @(Diverse maten en typen)
- Put 800x800, Type: @(Diverse maten en typen)
- Straatkolk, Type kolk: @(Diverse maten en typen)
- Put 800x800 bestaand, Type: @(Diverse maten en typen)
- Bestaande GWA uitlegger
- GWA uitlegger, Type: PVC @Divers

Meubilair

- Lichtmast, @type toevoegen
- Vaste paal
- Sierpaal beton, Inclusief betonvoet
- Zitbank, @type toevoegen
- Lichtmast bestaand
- Brandkraan
- Verkeersbord bestaand
- Data-kast bestaand
- OV-kast bestaand

Groen

- Boom, @type toevoegen
- Beplanting, @type toevoegen

Maten in meters tenzij anders aangegeven.
Hoogtematen in meters ten opzichte van N.A.P.
Materiaal afmetingen in millimeters tenzij anders aangegeven.

BRON

Onderdeel	Afkomstig	Tekeningnummer	Datum
BGT	Kadaster	20180536-00	12-07-2018
KLIC	Kadaster	20180536-00	12-07-2018

Versie	Datum	Omschrijving	Getekend door
C-1	21-01-2019	Nieuwe situatie - Concept versie 1	ing. A. B.

0m 5m 10m
SCHAAL 1:200

AGEL adviseurs
ruimte infra bouw milieu
postbus 4156
4900 cd oosterhout
hoevestein 20b
4903 sc oosterhout
0162 - 45 64 81
www.ageladviseurs.nl

Normec ISO 9001 VCA*

project: HERSTRATEN EN VERVANGEN RIOLERING
Buitenzorg e.o. te Etten-Leur

opdrachtgever: Gemeente Etten-Leur

onderdeel: Nieuwe situatie Buitenzorg

getekend door: ing. A. Bastiaansen — par.

gecontroleerd door: ing. M. Pollaert — par.

status: CONCEPT

werknr.: 20180536-00

bladnr.: 10BS13

datum: 21-01-2019

doc. type: Tekening

formaat: A1V (549x1050)

schaal: 1:200

bestandsnaam: O:\20180536-00 Buitenzorg e.o. te Etten-Leur\07 ig ontwerp\BS\20180536-00 2019-01-21 10BS10-18 Nieuwe situatie.dwg