


Behoort bij besluit van
Burgemeester en wethouders
van de gemeente Etten-Leur
Int. kenmerk:



2022OG0248-01

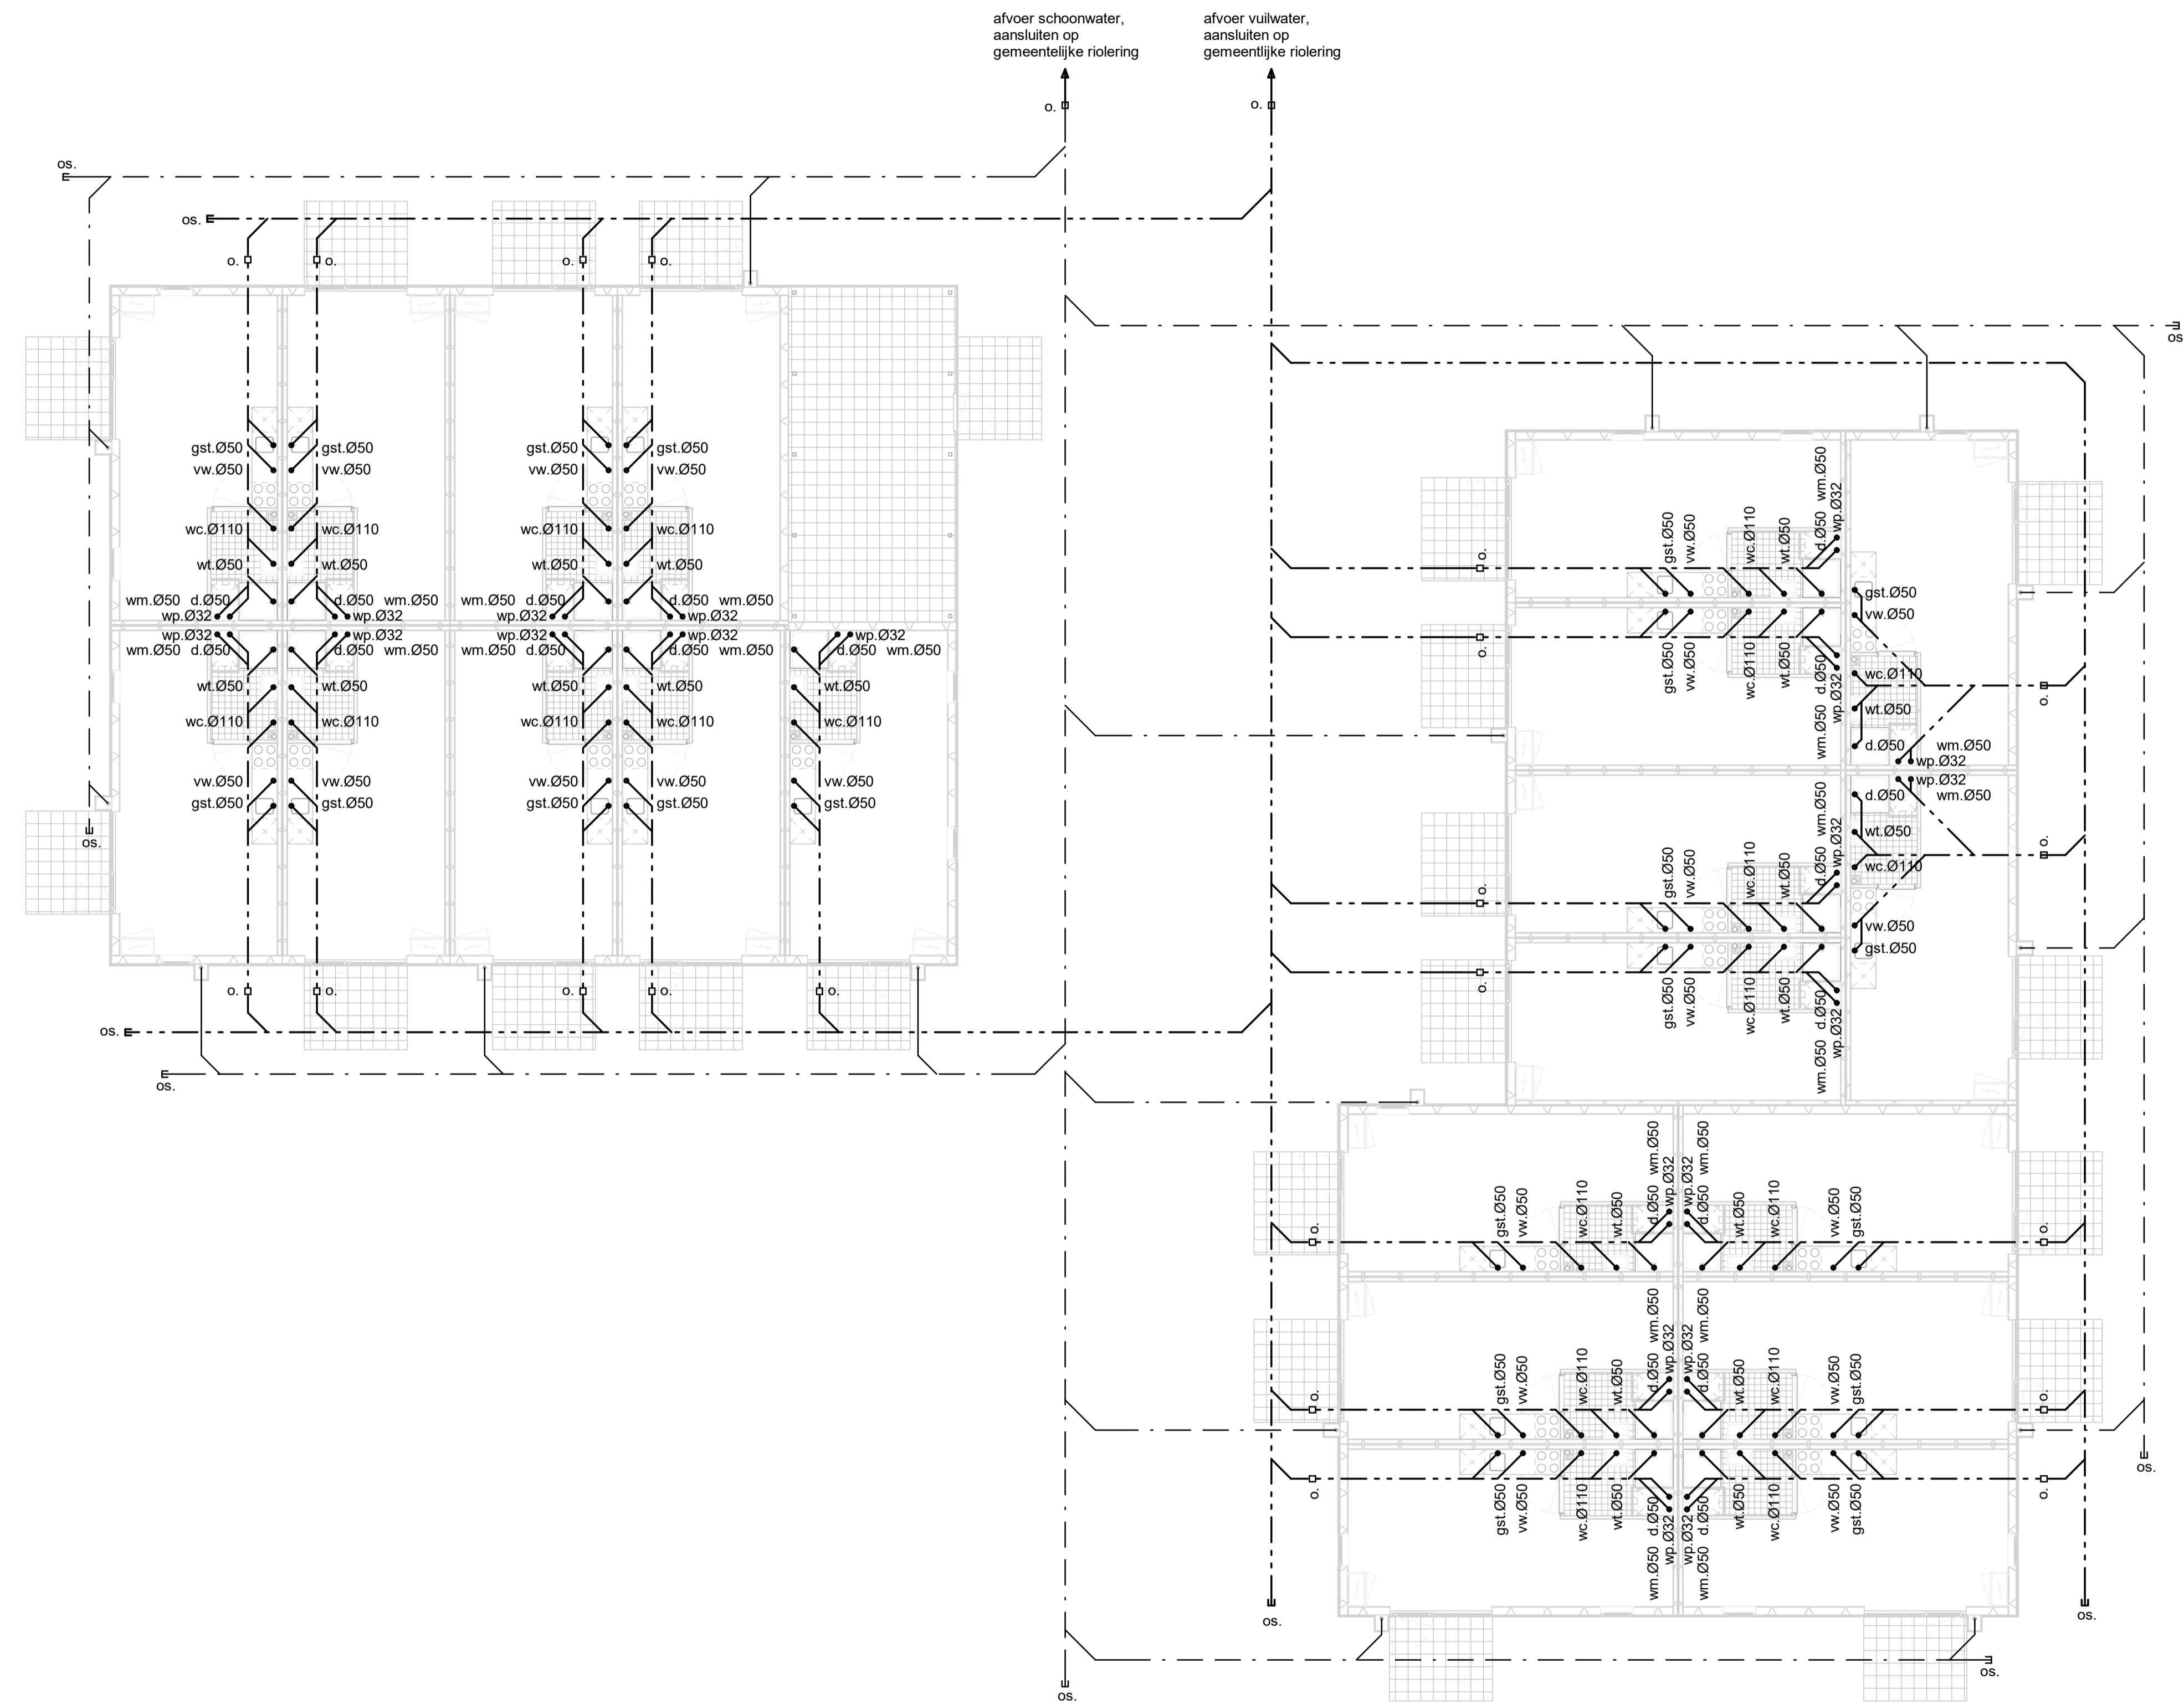

Definitief ontwerp

fasie: Riolering
 onderdeel: aanvraag omgevingsvergunning
 status: 21 tijdelijke studio's achter locatie Do-Re-Mi aan de Tamboerijn te Etten-Leur
 opdrachtgever: Alwel

architect: MT
 projectleider: GvdT
 modelleur: MK
 schaal: 1:100
 afmeting: A1

datum: 12-04-2022
 gewijzigd: 21043Ba
 werknummer: 21043Ba
 bladnummer: D04

a: Mgr. Van den Tillaartstraat 1
 5461 KX Veghel
 t: 0413-366711
 e: info@la-architecten.nl
 w: www.la-architecten.nl

a: Bredesseweg 1
 p: 4872 LA Etten-Leur
 t: 088 - 255 2000
 e: www.alwel.nl