



Situatie 3

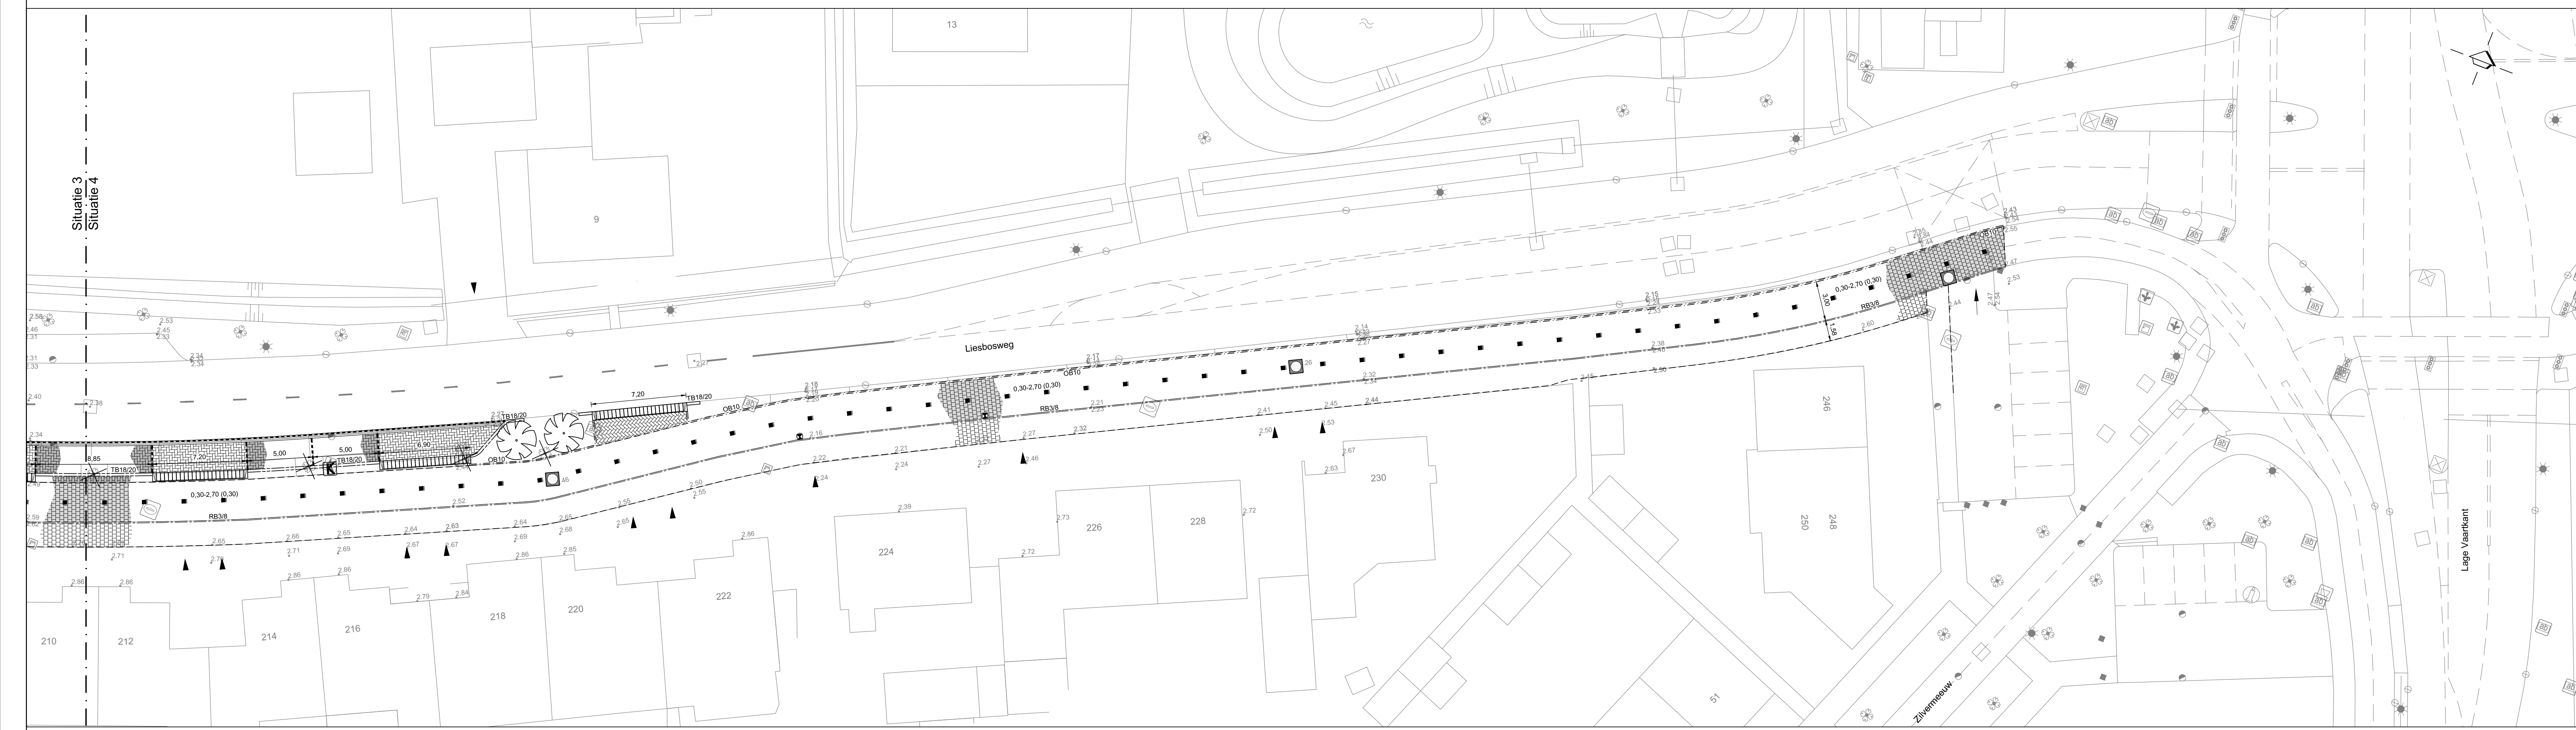

Situatie 4

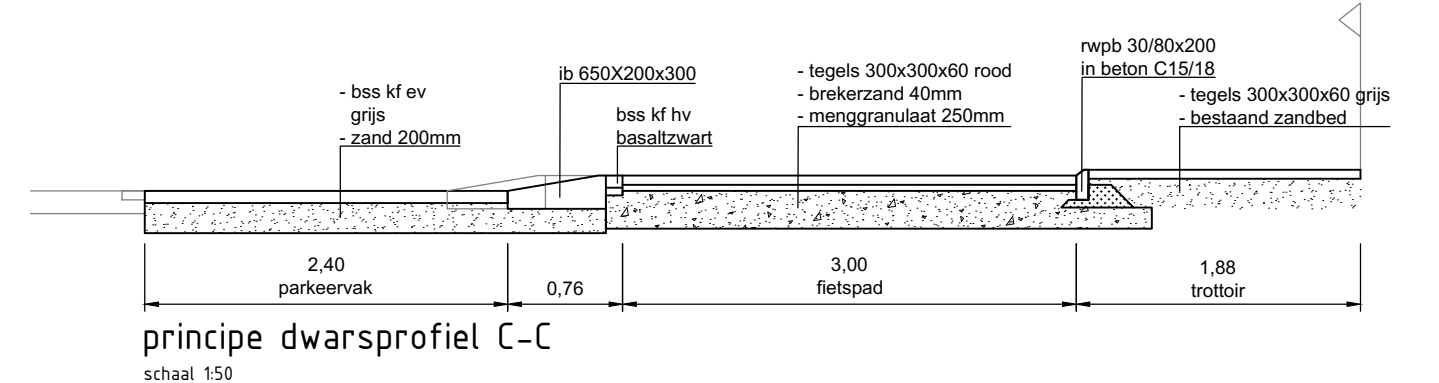

VERKLARING

- WERKGRENS
- MATERIAALSCHIEDING
- BESTAANDE HOOGTE
- AANBRENGEN OPSLUITBAND 80x200
- AANBRENGEN OPSLUITBAND 100x200
- AANBRENGEN OPSLUITBAND 200x250
- AANBRENGEN TROTTOIRBAND 180/200x250
- AANBRENGEN RIJWIELPADBAND 30/80x200
- AANBRENGEN INRITBAND 650x200x300
- AANBRENGEN MOLGOOT 3 STREKKEN BETONSTRAATSTENEN KEIFMAAT BASALTZWART MET PARKEERWAKSCHEIDING
- AANBRENGEN PARKEERWAKSCHEIDING 0,21-0,21 (0,105) BETONSTRAATSTENEN KEIFMAAT KLEUR BASALTZWART / WIT
- AANBRENGEN ASFALT DEKLAAG 30MM SMA-NL 11B (RUBAAN)
- AANBRENGEN ASFALT DEKLAAG 30MM SMA-NL 11B MET GEMODIFICEERDE BITUMEN (OPSTELVAKKEN)
- AANBRENGEN BETONSTRAATSTENEN KEIFMAAT ELLEBOOGVERBAND BASALTZWART
- AANBRENGEN BETONSTRAATSTENEN KEIFMAAT ELLEBOOGVERBAND GRUIS
- AANBRENGEN BETONSTRAATSTENEN KEIFMAAT HALFSTEENSVERBAND BASALTZWART
- AANBRENGEN BETONTEGELS 300x300x60 GRUIS
- AANBRENGEN BETONTEGELS 300x300x60 ROOD
- AANBRENGEN LAAGBEGROEIING
- AANBRENGEN FIETSPADMARKERING TEGELS 300x300x60 WIT
- AANBRENGEN MARKERING
- OP HOOGTE STELLEN PUTRAND MET DEKSELE
- OP HOOGTE STELLEN STRAATKOLK
- AANBRENGEN STALEN PAAL "ETTENLEURENAARTJE"
- VERWIJDEREN BOOM
- NIEUW TE PLANTEN BOOM

datum :	omschrijving wijziging :	datum :	omschrijving wijziging :

onderwerp:	Onderhoud Liesbosweg	project:	GEI2002
besteknr.:	BR 2020-03	schaal:	1:200
ondetdel:	Definitief ontwerp	datum:	10-08-2020
		gel.:	MOo
		gez.:	HHe
		Afdeling:	B&R
		reg. nr.:	GEI2002-301b
		blad nr.:	2 van 2

Roosendaalsweg 4
 Postbus 10,100
 Tel: 076-5024000
 internet: www.etten-leur.nl
 email: info@etten-leur.nl

4875 AA Etten-Leur
 4870 GA Etten-Leur
 Fax: 076-5033880