



blad 04-1: parkeerhofje 2

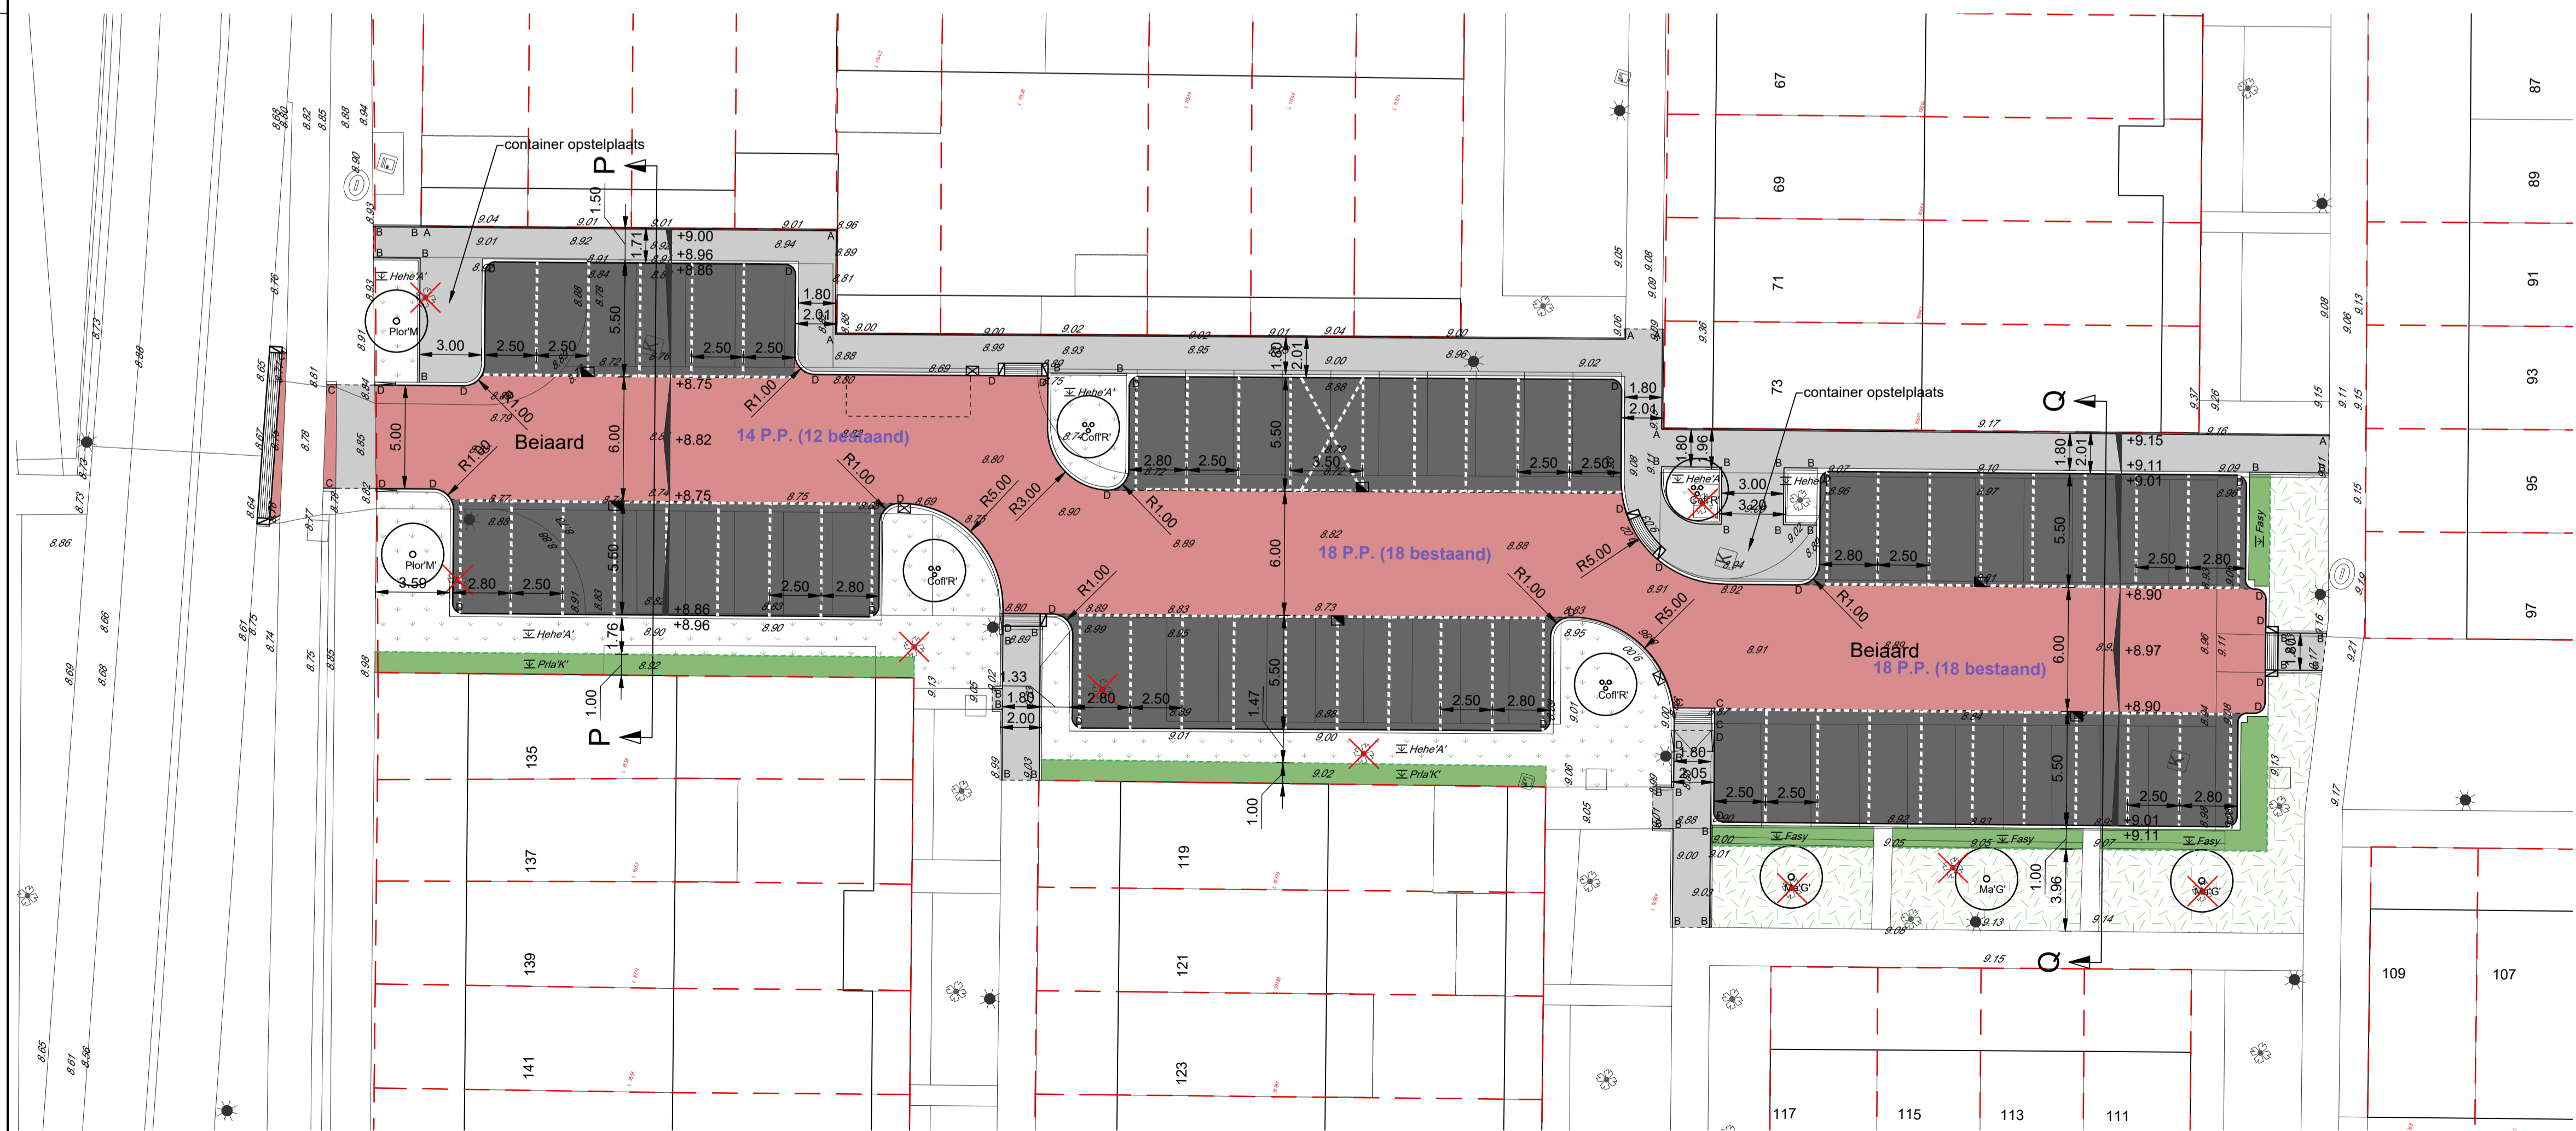

blad 04-2: parkeerhofje 1

legenda

	betonstraatstenen keifmaat keperverband heigebak vrijgekomen materiaal t.p.v. rijbaan		gazon t.p.v. groenstroken
	betonstraatstenen keifmaat elkeboogverband heigebak vrijgekomen materiaal t.p.v. parkeervakken		sierplantsoen BuPFLF: Buddleja Free Petite 'Lavender Flow' CaCHB: Caryophylla diandromensis 'Heavenly Blue' HeHe'A: Hedera helix 'Arborenses' IvHIC: Ilex viridis 'Henry's Garnet' PriaOL: Prunus laurocerasus 'Otto Luyken' PriaVK: Prunus laurocerasus 'Van Nes' t.p.v. groenstroken
	betontegels 300x300x60 mm halfteerzand, kleur grijs t.p.v. trottoir		haagplantsoen Fasy: Fagus sylvatica Ilex aquifolium 'J.C. van Tol' PriaK: Prunus laurocerasus 'Van Nes' t.p.v. groenstroken
	opsluitband 60x200 mm kleur grijs t.p.v. kantopsluiting trottoir > demping toepassen langs gevels		bosplantsoen mengsel van: CosMIS: Cornus sanguinea 'Winter Beauty' IacJCT: Ilex aquifolium 'J.C. van Tol' Pho: Phyladelphus coronarius Pria: Prunus spinosa San/BL: Sambucus nigra 'Black Lace' t.p.v. groenstroken
	opsluitband 100x200 mm kleur grijs t.p.v. kantopsluiting trottoir		boom Acca'E: Acer campestre 'Elaeik' Ma'G: Magnolia 'Galaxy' Ma'E: Malus 'Evereste' Pria'B: Parrotia persica 'Bella' Pria'M: Platanus orientalis 'Minaret' Pria'P: Prunus 'Pendula' Qua'P: Quercus turanica 'Pseudolumen' t.p.v. groenstroken
	opsluitband 150x250 mm kleur grijs t.p.v. kantopsluiting rijbaan		meerstammige boom Alba: Abies julianae Coff'R: Cornus florida 'Rubra' Pria'B: Prunus 'The Bride' t.p.v. groenstroken
	trottoirband 130/150x250 mm kleur grijs t.p.v. kantopsluiting rijbaan en parkeervakken		bestaande boom
	geleideband 50/200x250 mm kleur grijs t.p.v. kantopsluiting rijbaan		verwijderen boom
	inrit eindblokken + streklagen inrit eindblokken 600x300x200 mm + 6 streklagen betonstraatstenen keifmaat, grijs t.p.v. inritconstructies		parkeervakafdeling betonstraatstenen keifmaat, kleur wit type: 0,20 - 0,20 streep
	verloopbanden kleur grijs, diverse varianten t.p.v. overgangen bandenrijen/maaiveld		planhogte
	bandverlaging		bestaande hoogte
	afschot		groenvakafdeling
	straatkolk typetomschrijving n.t.b.		materiaalafdeling
	trottoirkolk typetomschrijving n.t.b.		kadastrale grens
	achterpadkolk typetomschrijving n.t.b.		
	achterpadkolk (nieuwe aansluiting) typetomschrijving n.t.b.		
	vervangen GWA huisaansluitleiding incl. ontstoppingsstuk t.p.v. Woldhoornlaan 174-180		

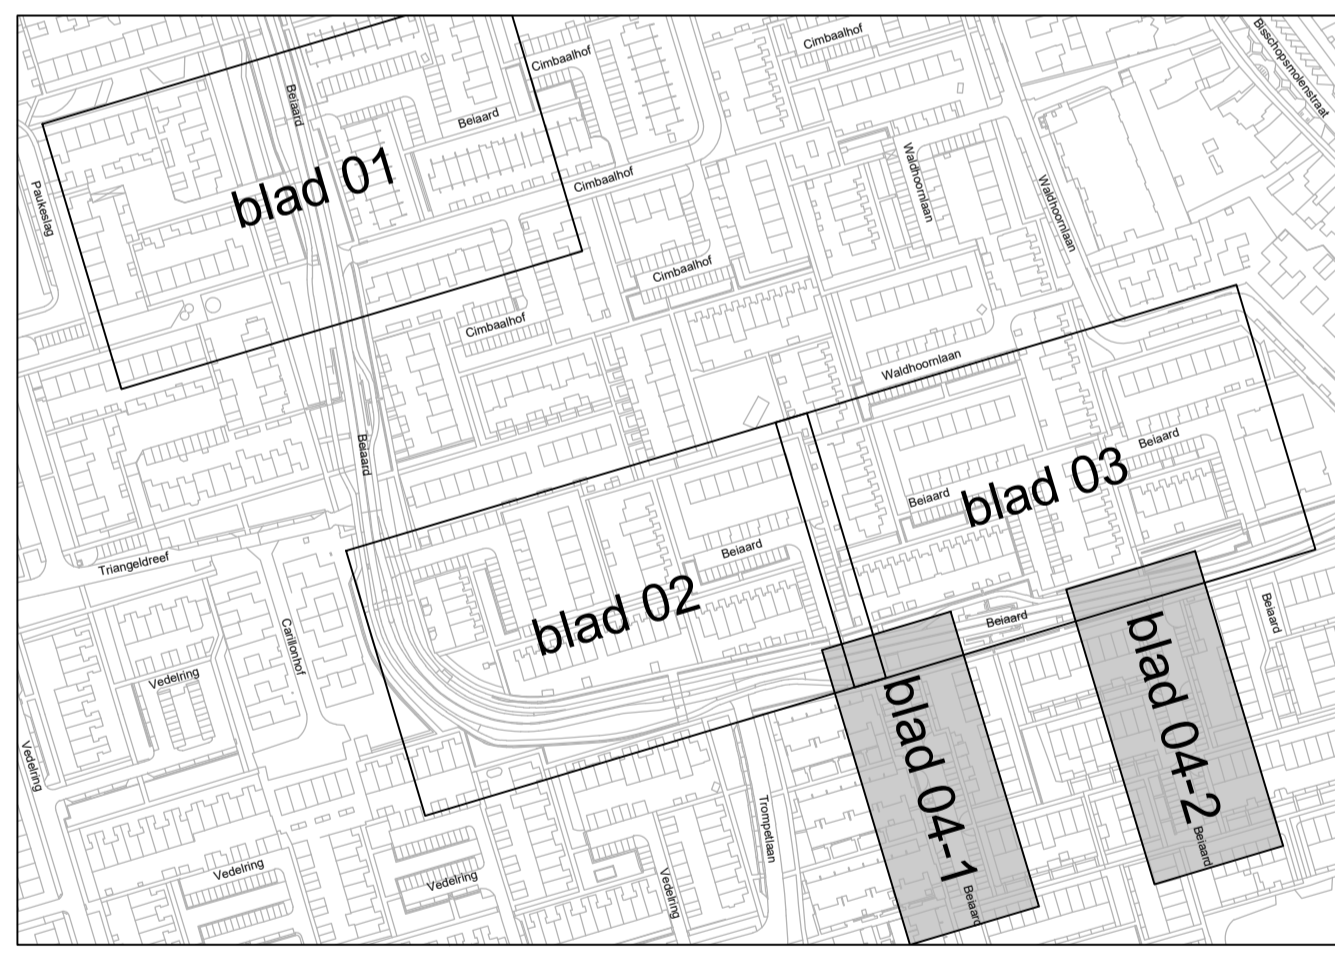

• maten in meters, tenzij anders aangegeven
 • hoogtematen in meters t.o.v. N.A.P.

0m 2m 4m 6m 8m 10m

Wijz.	Omschrijving	Get.	Geç.	Wijz.	Datum

gemeente Etten-Leur
herinrichting parkeerhofjes Beiaard
nieuwe situatie - hofje 2 en 1
verharding, inrichting en groen

Indieningsvorm	definitief ontwerp	Schaal	1:200
Formaat	A1	Datum	28-01-2022
Besteknummer	n.t.b.		
Bestandsnaam	1864-01-D01-0-SIT.dwg		
Projectleider	D. Vriëds	Gecontroleerd	D. Vriëds
Getekend	B. Severijns	Vrijgave	D. Vriëds

Projectnummer 1864-01	Tekening D01-SIT	Blad 4 van 4	Versie 0
--------------------------	---------------------	-----------------	-------------

1864-01-D01-0-SIT.dwg